


PLANKARTA

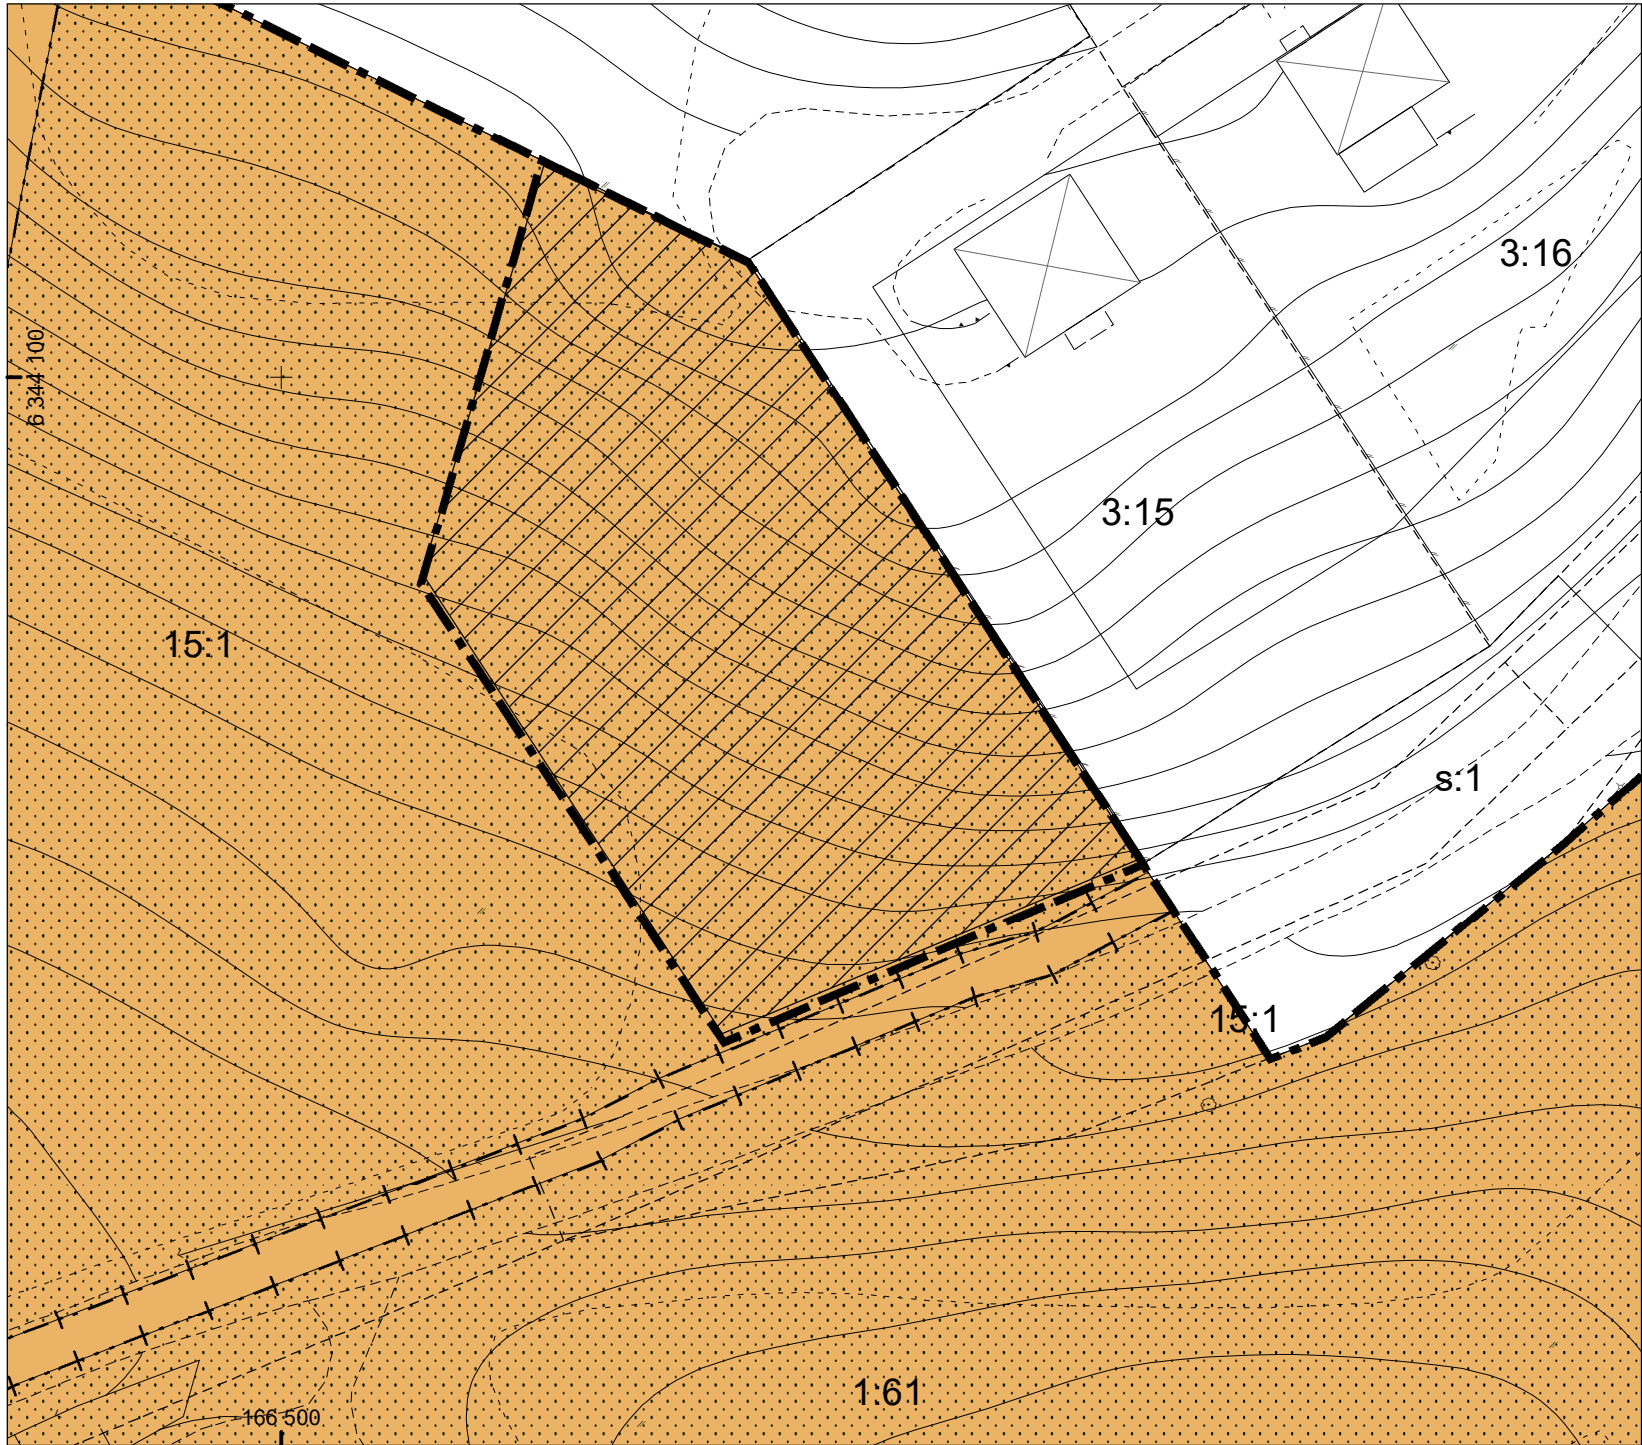

BETECKNINGAR FÖR GRUNDKARTA

- Gällande användnings- och egenskapsgräns
- Traktgräns
- Fastighetsgräns
- Servitut / ga
- Traktnamn
- Block- och enhetsnummer
- Kvartersnamn
- Tomtnummer
- Gatunamn
- Befintliga byggnader (husliv)
- Fornlämning
- Markkontur
- Staket
- Stödmur
- Mur
- Järnvägsspår
- Slänt
- Dike
- Strandlinje


- Ledning
- Lyktstolpe
- Träd
- Polygonpunkt
- Höjdfixpunkt
- Rutnätpunkt
- Befintlig markhöjd
- Nivåkurvor

Grundkartan upprättad genom utdrag ur Värnamo kommuns primärkartverk, standard 3 Koordinatsystem Sweref 99 13° 30', höjdsystem RH2000.


Grundkartan aktuell 2018-00-00 Värnamo kommuns samhällsbyggnadsförvaltning

Danfilip Lundberg geodatachef


ORIENTERINGSKARTA 1: LANNA SAMHÄLLE

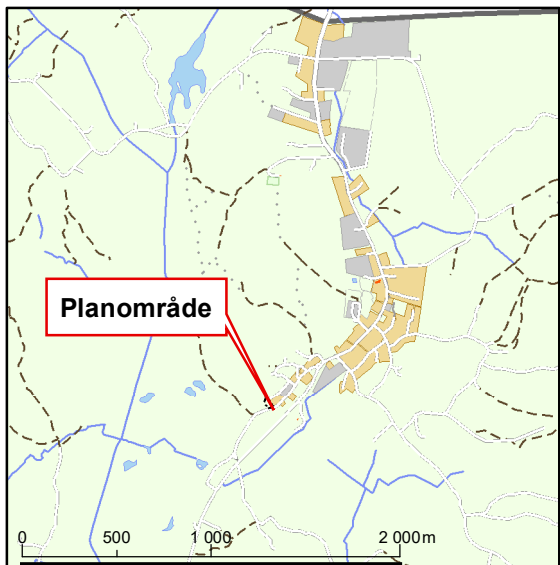

TECKENFÖRKLARING PLANKARTA

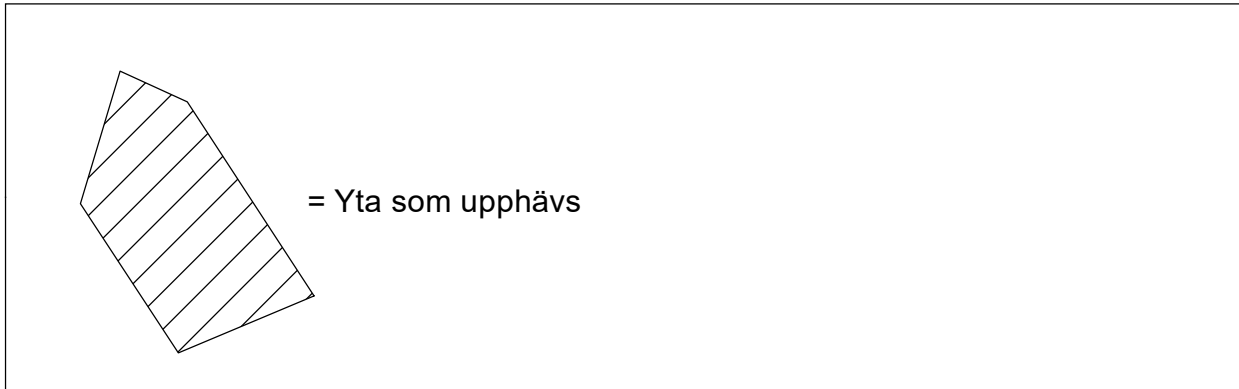

ORIENTERINGSKARTA 2: GÄLLANDE DETALJPLAN

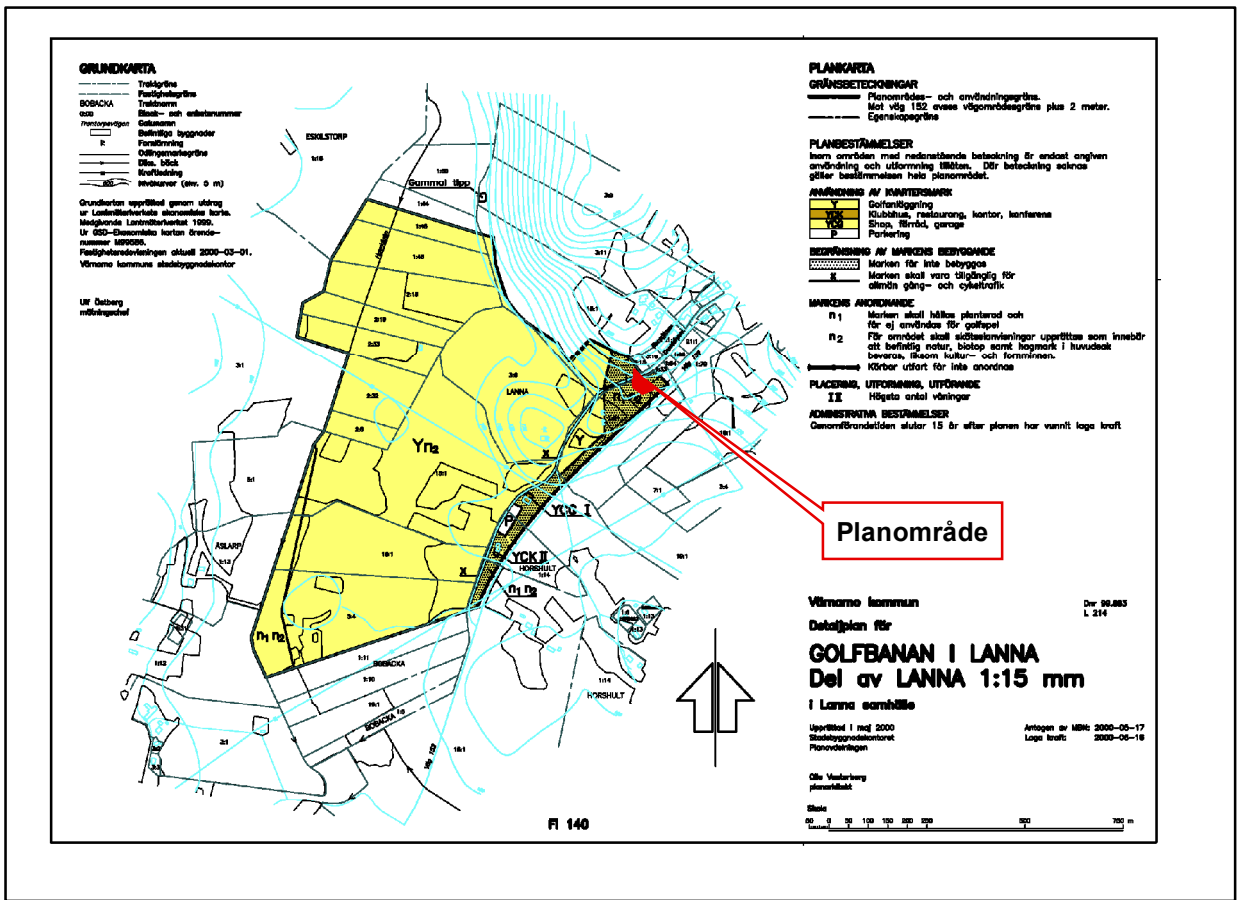

SAMRÅDSHANDLING
SAMRÅDSTID: 5 JULI - 29 AUGUSTI 2025




Upphävande av del av detaljplan för
LANNA 15:1
i Lanna samhälle

Upprättad i Juni 2025
Samhällsbyggnadsförvaltningen
Plan- och byggavdelningen

Kristoffer Lideberg
planeringsarkitekt

Skala 1:500 (A3)

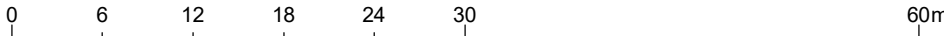

Dnr PLAN.2024.3531

Henrik Storm
stadsarkitekt