

Planbestämmelser

Följande gäller inom områden med nedanstående beteckningar.
Endast angiven användning och utformning är tillåten.
Där beteckning saknas gäller bestämmelsen inom all kvartersmark eller all allmän plats eller allt vattenområde på plankartan.

Gränslinjer

- — — — Planområdesgräns
- - - - - Egenskapsgräns

ANVÄNDNING AV KVARTERSMARK

B Bostäder

EGENSKAPSBESTÄMMELSER FÖR KVARTERSMARK

Begränsning av markens utnyttjande

Marken får inte förses med byggnad

Höjd på byggnadsverk

h₁ 0,0 Högsta nockhöjd är angivet värde i meter

Markreservat för allmännyttiga ändamål

U₁ Markreservat för allmännyttiga underjordiska ledningar.

Utnyttjandegrad

e₁ 20,0 Största byggnadsarea är angivet värde i % av fastighetsarean inom egenskapsområdet

e₂ 35,0 Största byggnadsarea är angivet värde i % av fastighetsarean inom egenskapsområdet

Utförande

b₁ Minst 30,0 % av marken ska vara genomsläpplig.

Genomförandetid


Genomförandetiden är 60 månader över hela planområdet och börjar .

BETECKNINGAR FÖR GRUNDKARTA	
	Gällande användnings- och egenskapsgräns
	Traktgräns
	Fastighetsgräns
	Servitutgräns
M O S S L E	Traktnamn
0:00	Block- och enhetsnummer
DALEN	Kvartersnamn
00	Tomtnummer
Storgatan	Gatunamn
	Befintliga byggnader (husliv)
	Fornlämning
	Markkontur
	Staket
	Stödmur
	Mur
	Järnvägsspår
	Slänt
	Dike
	Strandlinje
	Ledning
	Lyktstolpe
	Träd
	Polygonpunkt
	Höjdfixpunkt
	Rutnätspunkt
	Befintlig markhöjd
	Nivåkurvor

Grundkartan upprättad genom utdrag ur Värnamo kommuns primärkartverk, standard 3 Koordinatsystem Sweref 99 13° 30', höjdsystem RH2000.

Grundkartan aktuell 2022-01-28 Värnamo kommuns samhällsbyggnadsförvaltning

Danfilip Lundberg
geodatachef

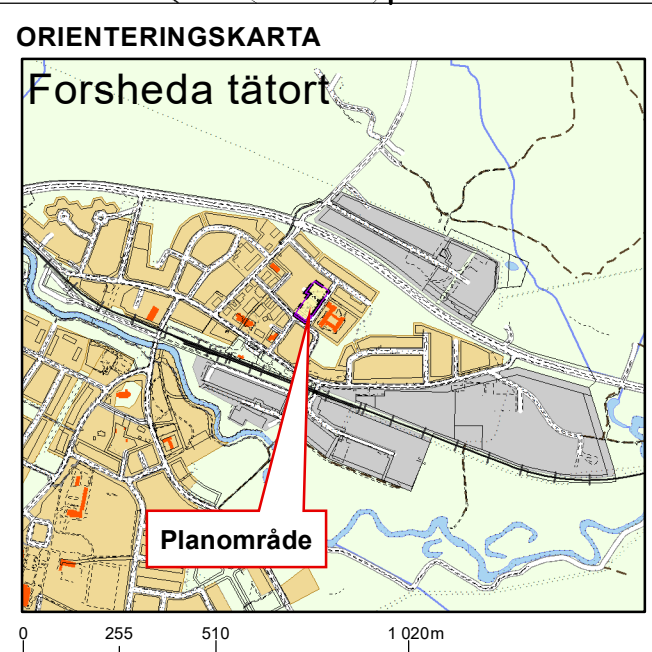

GRANSKNINGSHANDLING

GRANSKNINGSTID: 06 FEBRUARI 2022 - 06 MARS 2022



Detaljplan för del av fastigheten

Dnr 2020 3244

Forsheda 5:82 med flera

[Parkvägen-Skogsstigen]

i Forsheda tätort

Upprättad i januari 2022
Samhällsbyggnadsförvaltningen
Plan- och byggavdelningen

Antagen av kommunfullmäktige:
0000-00-00
Laga kraft: 0000-00-00

Ronja Pertoft
Planeringsarkitekt

Henrik Storm
Stadsarkitekt

Skala 1:1000 (A3)

