



PLANBESTÄMMELSER

Följande gäller inom områden med nedanstående beteckningar.

Endast angiven användning och utformning är tillåten.

Där beteckning saknas gäller bestämmelsen inom hela planområdet.

GRÄNSBETECKNINGAR

- Planområdesgräns
- Användningsgräns

ANVÄNDNING AV MARK OCH VATTEN

Allmänna platser med kommunalt huvudmannaskap

GATA Gata, PBL 4 kap. 5 § 1 st 2 p.

Kvartersmark

S Skola, PBL 4 kap. 5 § 1 st 3 p.

EGENSKAPSBESTÄMMELSER FÖR KVARTERSMARK

Omfattning

Marken får inte förses med byggnad, PBL 4 kap. 11 § 1 st 1 p.

ADMINISTRATIVA BESTÄMMELSER

Genomförandetid

Genomförandetiden är 5 år från det datum planen fått laga kraft., PBL 4 kap. 21 §

GRANSKNINGSHANDLING

GRANSKNINGSTID: 11 SEPTEMBER 2020 - 9 OKTOBER 2020



Detaljplan för del av fastigheten

Dnr 18.1042.211

HAVREN 2 MED FLERA

[Skolgård vid Exposkolan]

i Värnamo stad


Upprättad i juni 2020
Samhällsbyggnadsförvaltningen

Antagen av samhällsbyggnadsnämnden: 0000-00-00
Laga kraft: 0000-00-00

Sofie Finnander
planeringsarkitekt

Behnam Sharo
stadsarkitekt

Skala 1:1000 (A3)

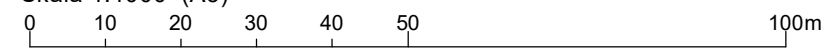

BETECKNINGAR FÖR GRUNDKARTA

- Gällande användnings- och egenskapsgräns
- Traktgräns
- Fastighetsgräns
- Servitutgräns
- M O S S L E**
- 0:00 Traktnamn
- DALEN**
- 00 Block- och enhetsnummer
- Storgatan Gatunamn
- Befintliga byggnader (husliv)
- Fornlämning
- Markkontur
- Staket
- Stödmur
- Mur
- Järnvägsspår
- Slänt
- Dike
- Strandlinje

- Ledning
- Lyktstolpe
- Träd
- Polygonpunkt
- Höjdfixpunkt
- Rutnätspunkt
- Befintlig markhöjd
- Nivåkurvor

Grundkartan upprättad genom utdrag ur Värnamo kommuns primärkartverk, standard 3 Koordinatsystem Sweref 99 13° 30', höjdsystem RH2000.

Grundkartan aktuell 2020-07-13
Värnamo kommuns samhällsbyggnadsförvaltning

Danfilip Lundberg
geodatachef

ORIENTERINGSKARTA

