

PLANBESTÄMMELSER

Följande gäller inom områden med nedanstående beteckningar. Endast angiven användning och utformning är tillåten. Där beteckning saknas gäller bestämmelsen inom all kvartersmark eller all allmän plats eller allt vattenområde på plankartan.

GRÄNSLINJER

- Planområdesgräns
- - - Användningsgräns
- ... Egenskapsgräns
- Utgående gräns

ANVÄNDNING AV ALLMÄN PLATS

- VÄG₁** Genomfartsväg
- GATA₁** Huvudgata
- GATA₂** Lokalgata
- NATUR** Natur

GENOMFÖRANDETID

Genomförandetiden är 5 år över hela planområdet och börjar gälla fr.o.m. laga kraft datum.

EGENSKAPSBESTÄMMELSER FÖR ALLMÄN PLATS

Utformning av allmän plats

- gc-väg₁ Gång- och cykelväg


ANTAGANDEHANDLING

BETECKNINGAR FÖR GRUNDKARTA

- | | | |
|--|----------------|---|
| — Gällande användnings- och egenskapsgräns | — Staket | ● 0000 Höjdfixpunkt |
| — Traktgräns | — Stödmur | ○ 000.0 Rutnätpunkt |
| — Fastighetsgräns | — Mur | ○ 000.0 Befintlig markhöjd |
| — Servitut / ga | — Järnvägsspår | — Nivåkurvor |
| — Traktnamn | — Slänt | Grundkartan upprättad genom utdrag ur Värnamo kommuns primärkartverk, standard 3 Koordinatsystem Sweref 99 13° 30', höjdsystem RH2000. Grundkartan aktuell 2023-11-28 Värnamo kommuns samhällsbyggnadsförvaltning |
| MOSSLE 0:00 Block- och enhetsnummer | — Dike | |
| DALEN 00 Kvartersnamn | — Strandlinje | |
| 00 Tomtnummer | — Ledning | |
| Storgatan Gatunamn | — Lyktstolpe | |
| — Befintliga byggnader (husliv) | — Träd | |
| — Fornlämning | — Polygonpunkt | |
| — Markkontur | | |

Danfilip Lundberg
geodatachef

ORIENTERINGSKARTA

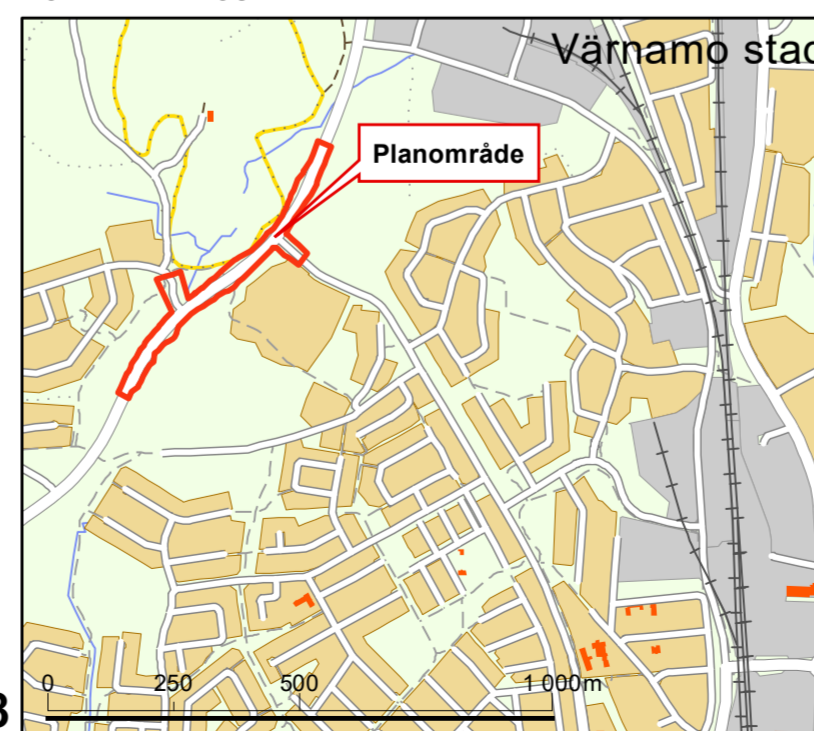

F 398

VÄRNAMO
KOMMUN

Detaljplan för del av fastigheten

Dnr PLAN.2022.1578

Detaljplan för del av fastigheten Västhorja 12:5 med flera

Gröndalsleden
i Värnamo stad

Antagen av samhällsbyggnadsnämnden:
2023-12-13
Laga kraft: 2024-01-11

Upprättad i november 2023
Samhällsbyggnadsförvaltningen
Plan- och byggavdelningen

Malin Törnvi
planeringsarkitekt

Henrik Storm
stadsarkitekt

Skala 1:2000 (A2)

