


PLANKARTA

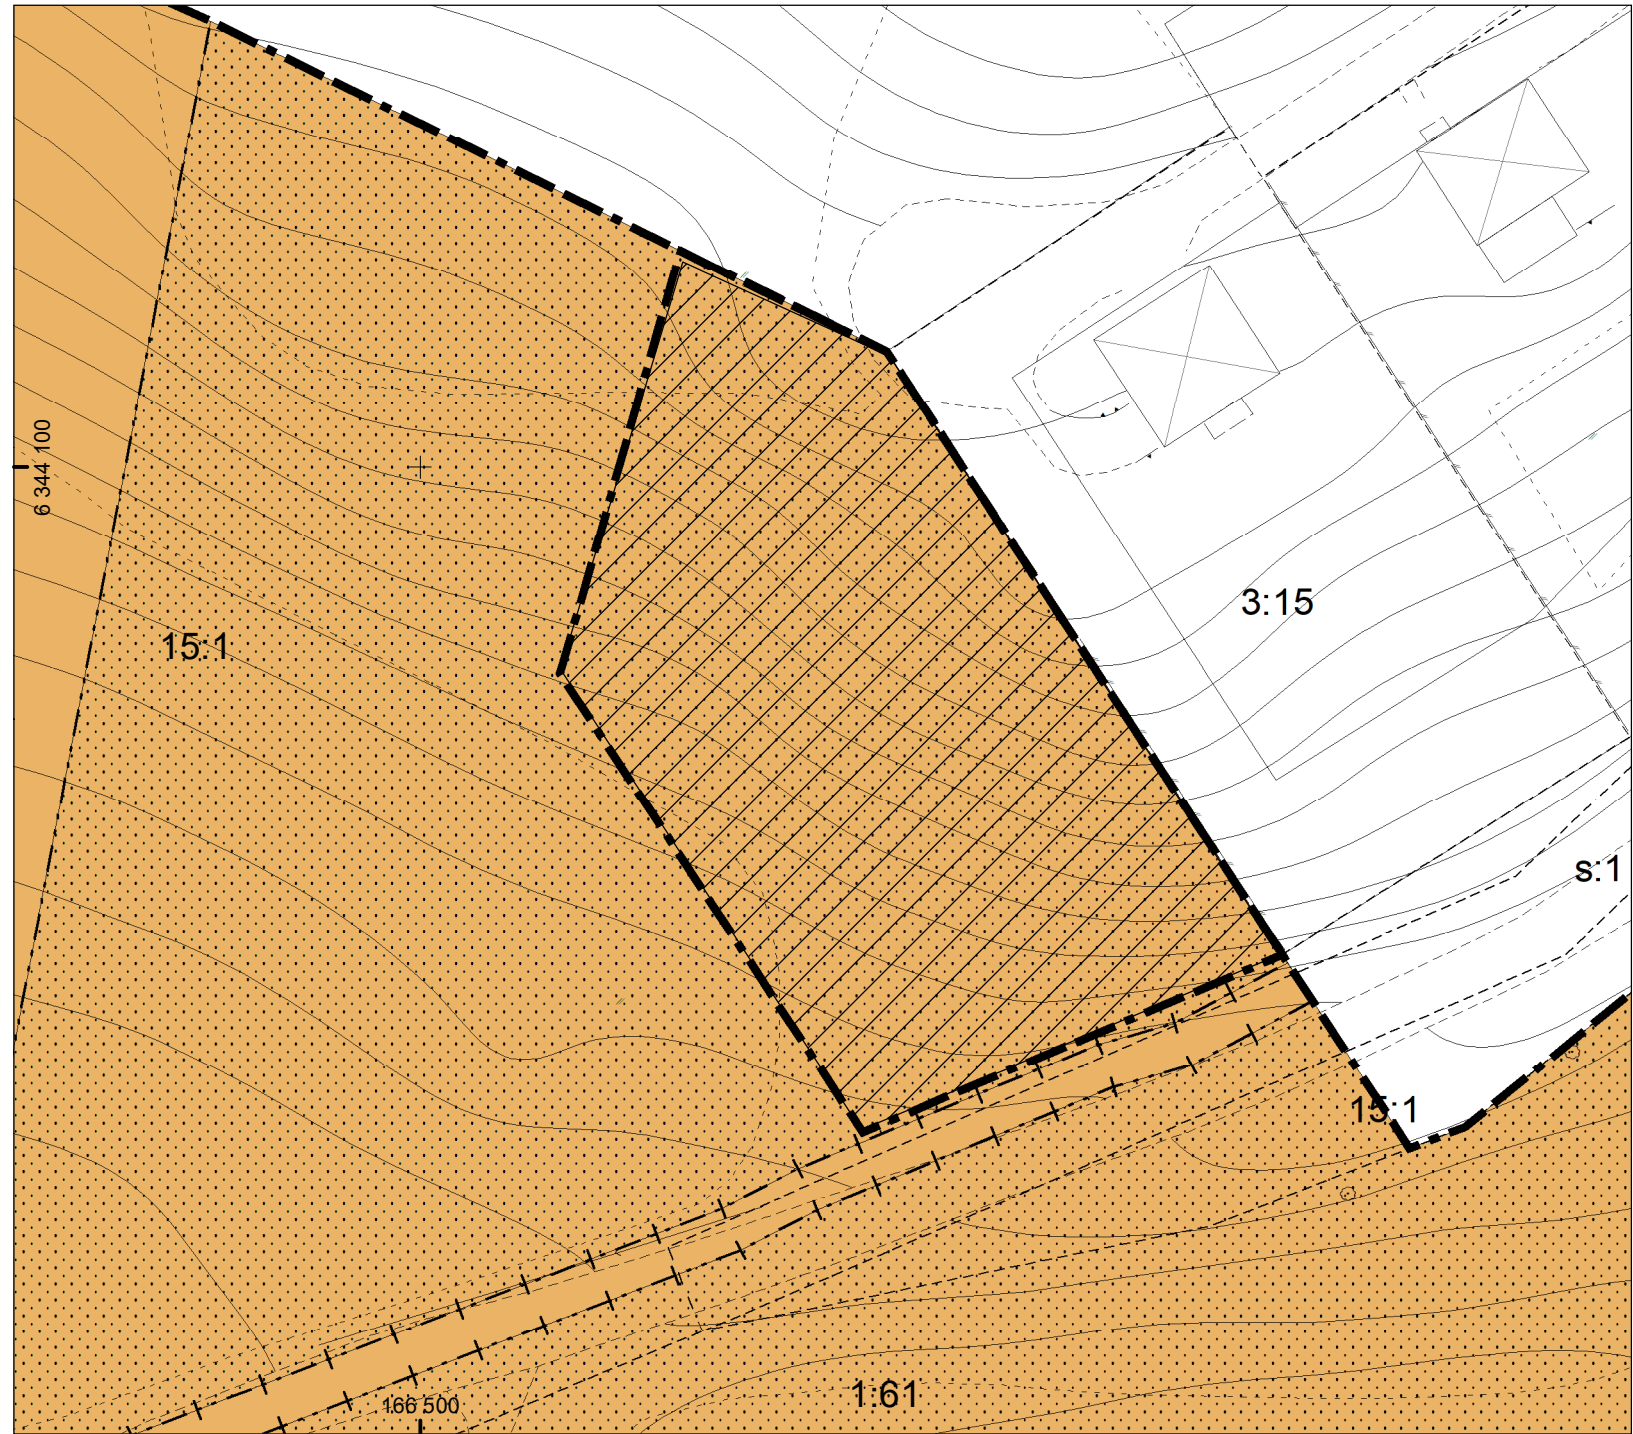

BETECKNINGAR FÖR GRUNDKARTA


- | | |
|--|--|
| | Gällande användnings- och egenskapsgräns |
| | Traktgräns |
| | Fastighetsgräns |
| | Servitut / ga |
| | Traktnamn |
| | Block- och enhetsnummer |
| | Kvarternamn |
| | Tomtnummer |
| | Gatunamn |
| | Befintliga byggnader (husliv) |
| | Fornlämning |
| | Markkontur |
| | Staket |
| | Stödmur |
| | Mur |
| | Järnvägsspår |
| | Slänt |
| | Dike |
| | Strandlinje |

- | | |
|--|--------------------|
| | Ledning |
| | Lyktstolpe |
| | Träd |
| | Polygonpunkt |
| | Höjdfixpunkt |
| | Rutnätpunkt |
| | Befintlig markhöjd |
| | Nivåkurvor |


Grundkartan upprättad genom utdrag ur Värnamo kommuns primärkartverk, standard 3 Koordinatsystem Sweref 99 13° 30', höjdsystem RH2000.

Danfilip Lundberg
geodatachef


ORIENTERINGSKARTA 1:
LANNA SAMHÄLLE

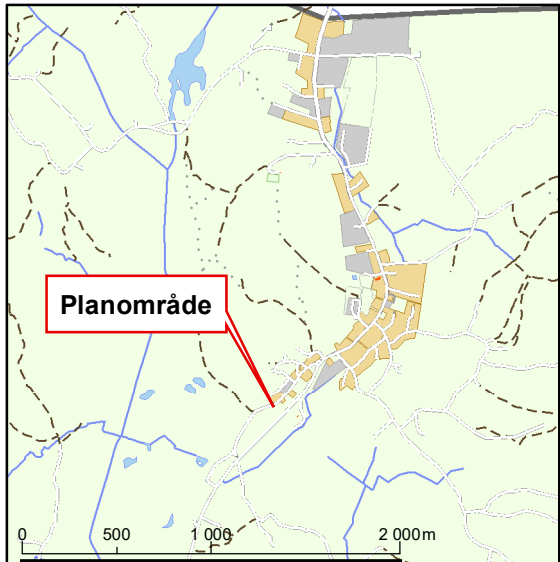

TECKENFÖRKLARING PLANKARTA

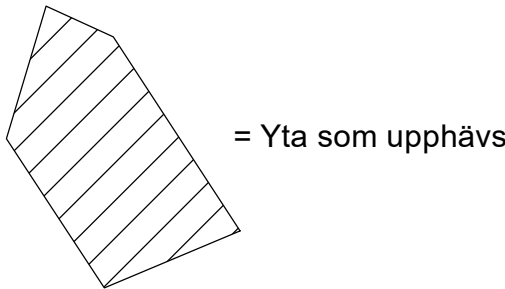

ORIENTERINGSKARTA 2: GÄLLANDE DETALJPLAN

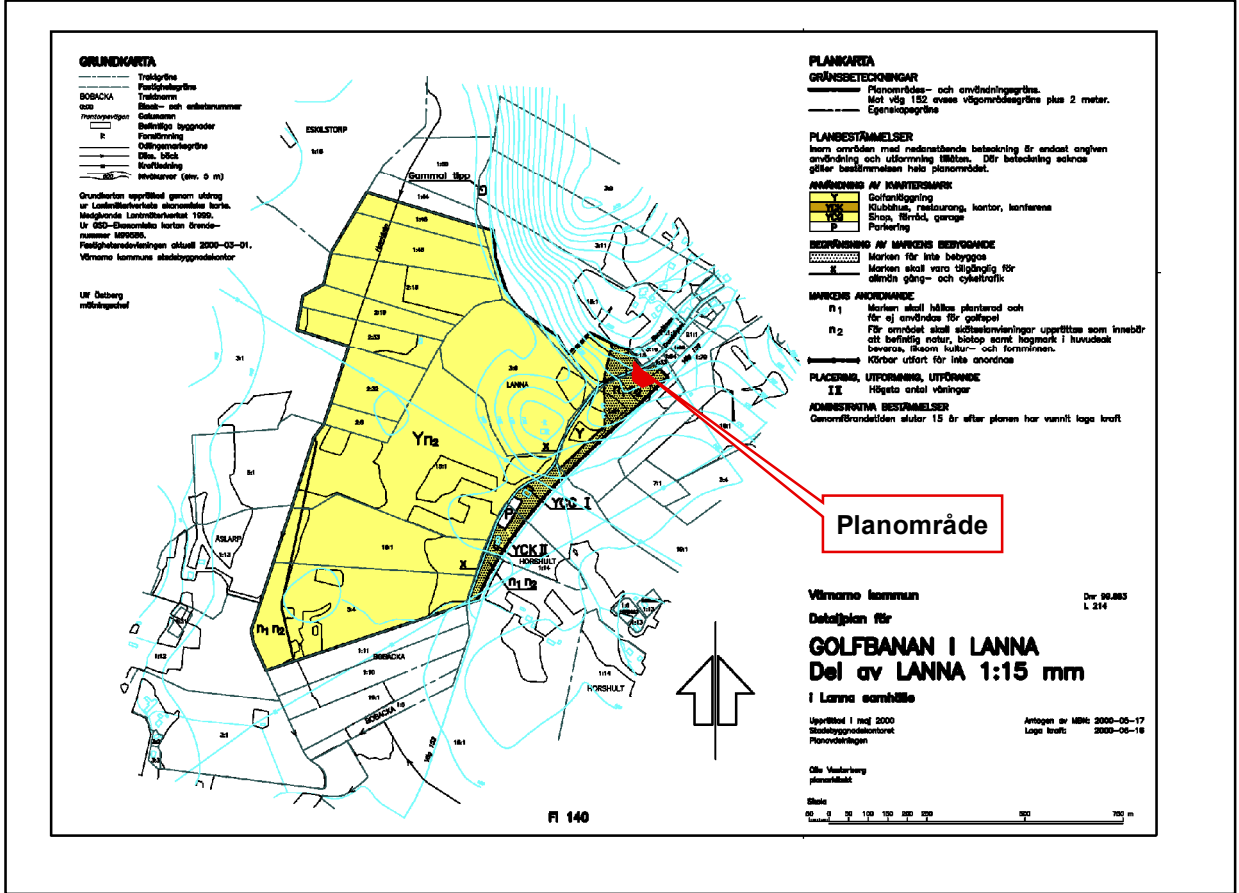

ANTAGANDEHANDLING



Upphävande av del av detaljplan för
LANNA 15:1
i Lanna samhälle

Upprättad i September 2025
Samhällsbyggnadsförvaltningen
Plan- och byggavdelningen

Kristoffer Lideberg
planeringsarkitekt

Skala 1:500 (A3)

0 6 12 18 24 30

Dnr PLAN.2024.3531

Henrik Storm
stadsarkitekt

60m