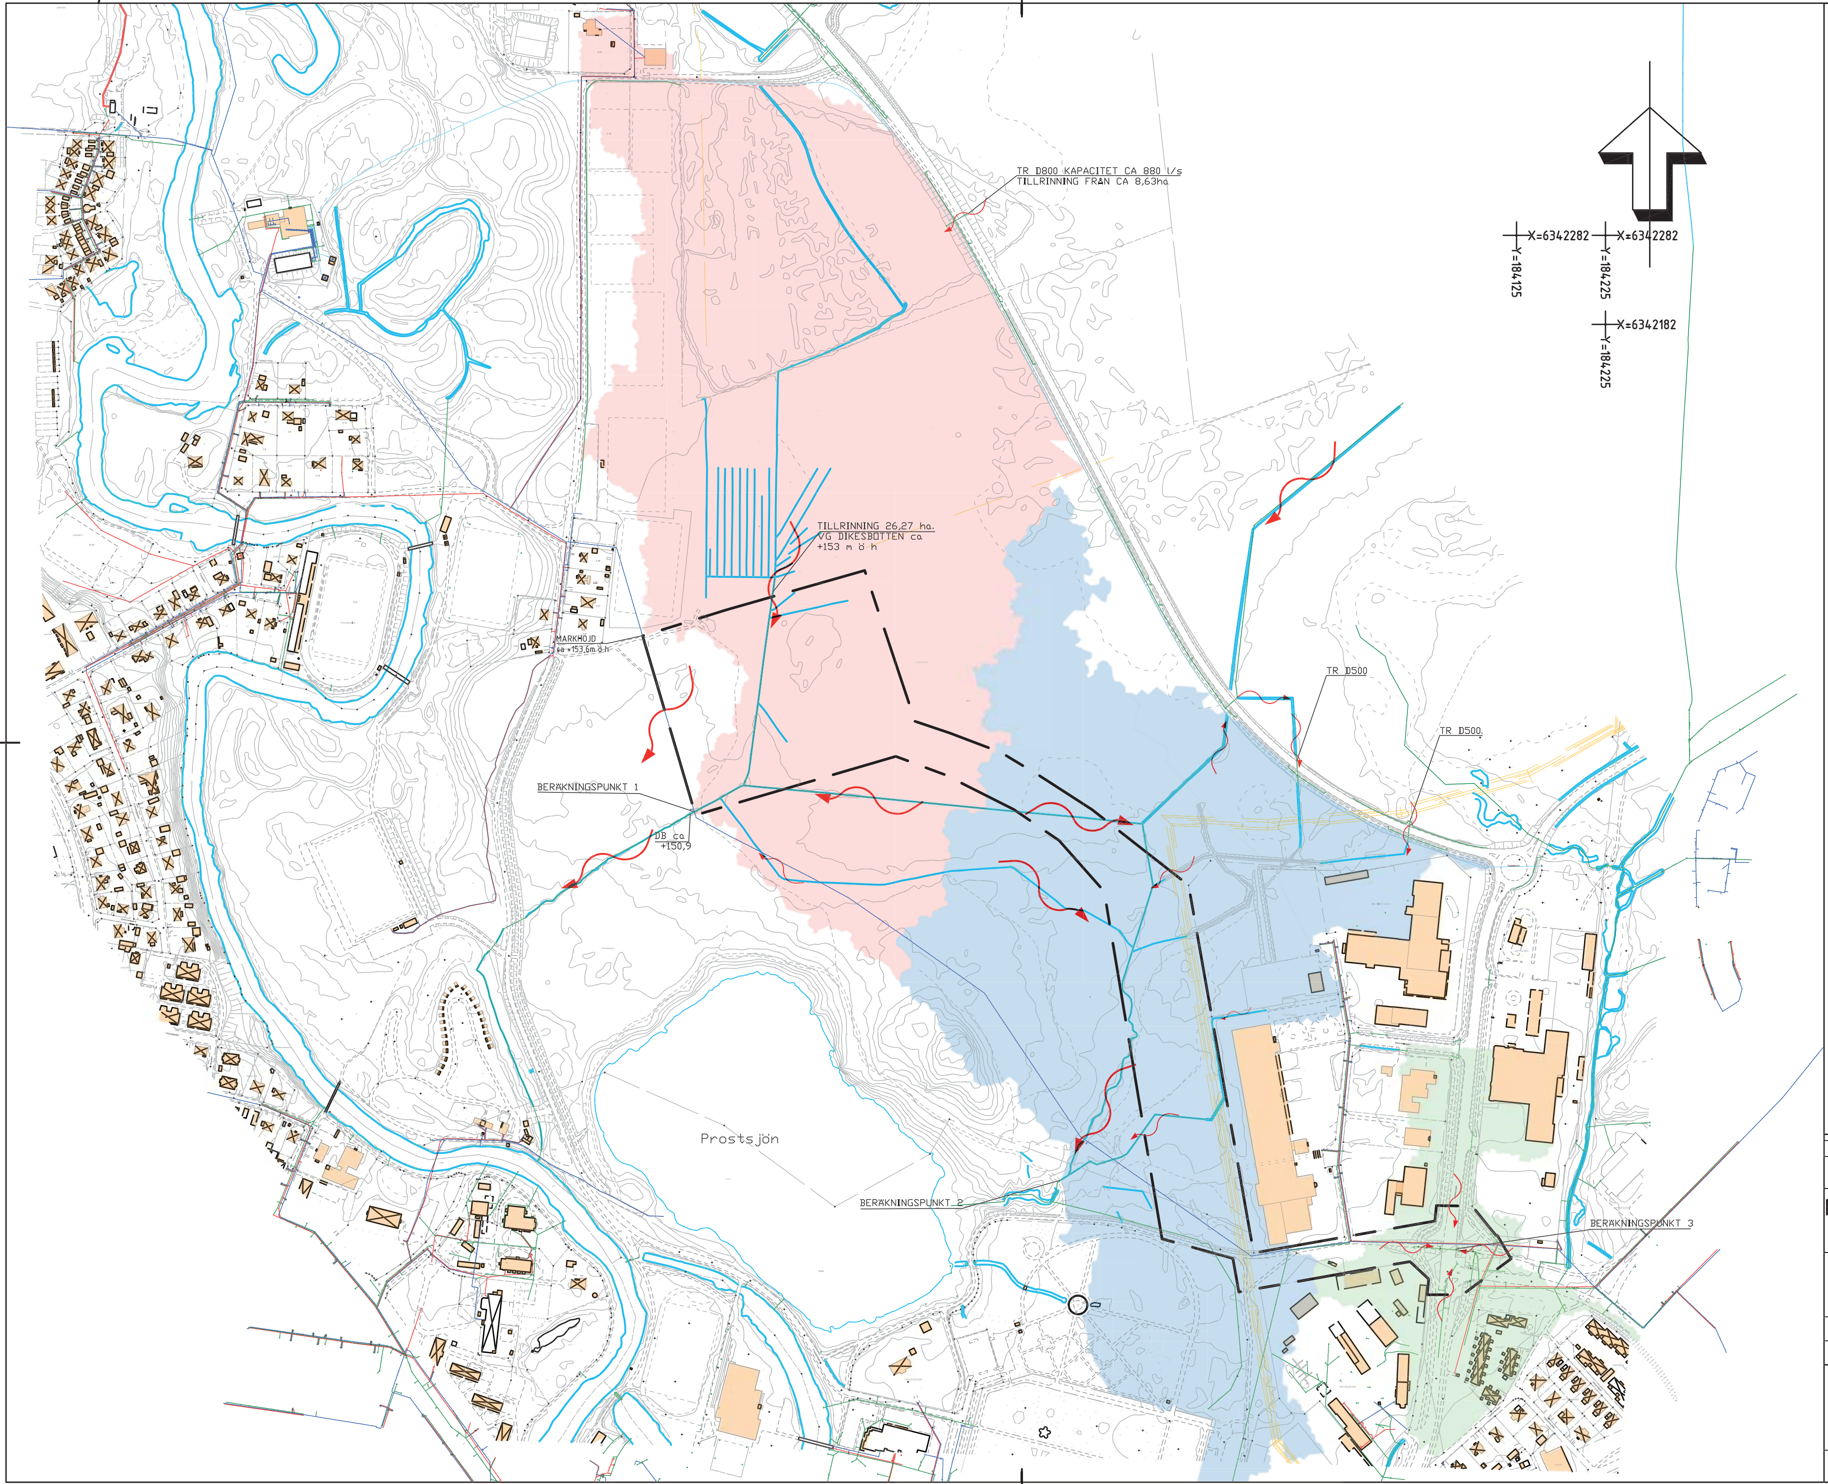
TR D800 KAPACITET CA 880 l/s
TILLRINNING FRÅN CA 8,63ha
X=6342282
Y=184125
X=6342282
Y=184225
X=6342182
Y=184225
TILLRINNING 26,27 ha.
VG DIKESBOTTEN ca
+153 m ö h
MARKHÖJD
ca +153,6m ö h
TR D500
TR D500.
BERÄKNINGSPUNKT 1
DB ca
+150,9
Prostsjön
BERÄKNINGSPUNKT 2
BERÄKNINGSPUNKT 3

KOORDINATSYSTEM I PLAN: SWEREF 99 13 30

KOORDINATSYSTEM I HÖJD: RH 2000

TECKENFÖRKLARING

━━ • ━━ • ━━	PLANOMRÅDESGRÄNS

BEFINTLIGT

─── / ───	SPILLVATTENLEDNING
─/─▶─/─▶	SPILLVATTENLEDNING TRYCK
— — + — —	VATTENLEDNING
— · —/— · —/—	DAGVATTENLEDNING
○	NEDSTIGNINGSBRUNN DAGVATTEN
▥	DAGVATTENBRUNN
⟲ ⟲ ↻	IN- UTLOPP
◈	PUMPSTATION DAGVATTEN
▶	PUMPSTATION SPILLVATTEN
○	SPILLVATTENBRUNN
●	SPILLVATTEN RENSBRUNN
────	ELLEDNING
◀∿	FLÖDESRIKTNING YTAVRINNING
⌣	BEF. DIKE / STRANDLINJE
🟥	AVRINNINGSOMRÅDE 1
🟦	AVRINNINGSOMRÅDE 2
🟩	AVRINNINGSOMRÅDE 3

BET	ÄNDRINGEN AVSER	DATUM	SIGN

DAGVATTENUTREDNING

FOTBOLLSARENA VÄRNAMO

VÄRNAMO KOMMUN

WSP SAMHÄLLSBYGGNAD
BOX 10033
402 51 GÖTEBORG
010-722 50 00
www.wsp.com

UPPDRAG NR	RITAD/KONSTRUERAD AV	HANDLÄGGARE
10340387	P NORBERG	P NORBERG
DATUM	ANSVARIG	
2022-08-30	ERIC JOHANSSON	

AVRINNINGSOMRÅDEN
BEFINTLIG SITUATION
BEFINTLIGT VA

SKALA	NUMMER	BET
A1 1:3000	BILAGA 1	

Fil: \\corp.pbwan.net\se\Projects\5322\10340387\4_CAD\W\Ritdef\Bilaga 1.dwg PLOTTAD: 2022-8-30 14:39:29 AV ANVÄNDARE: SEPN16166