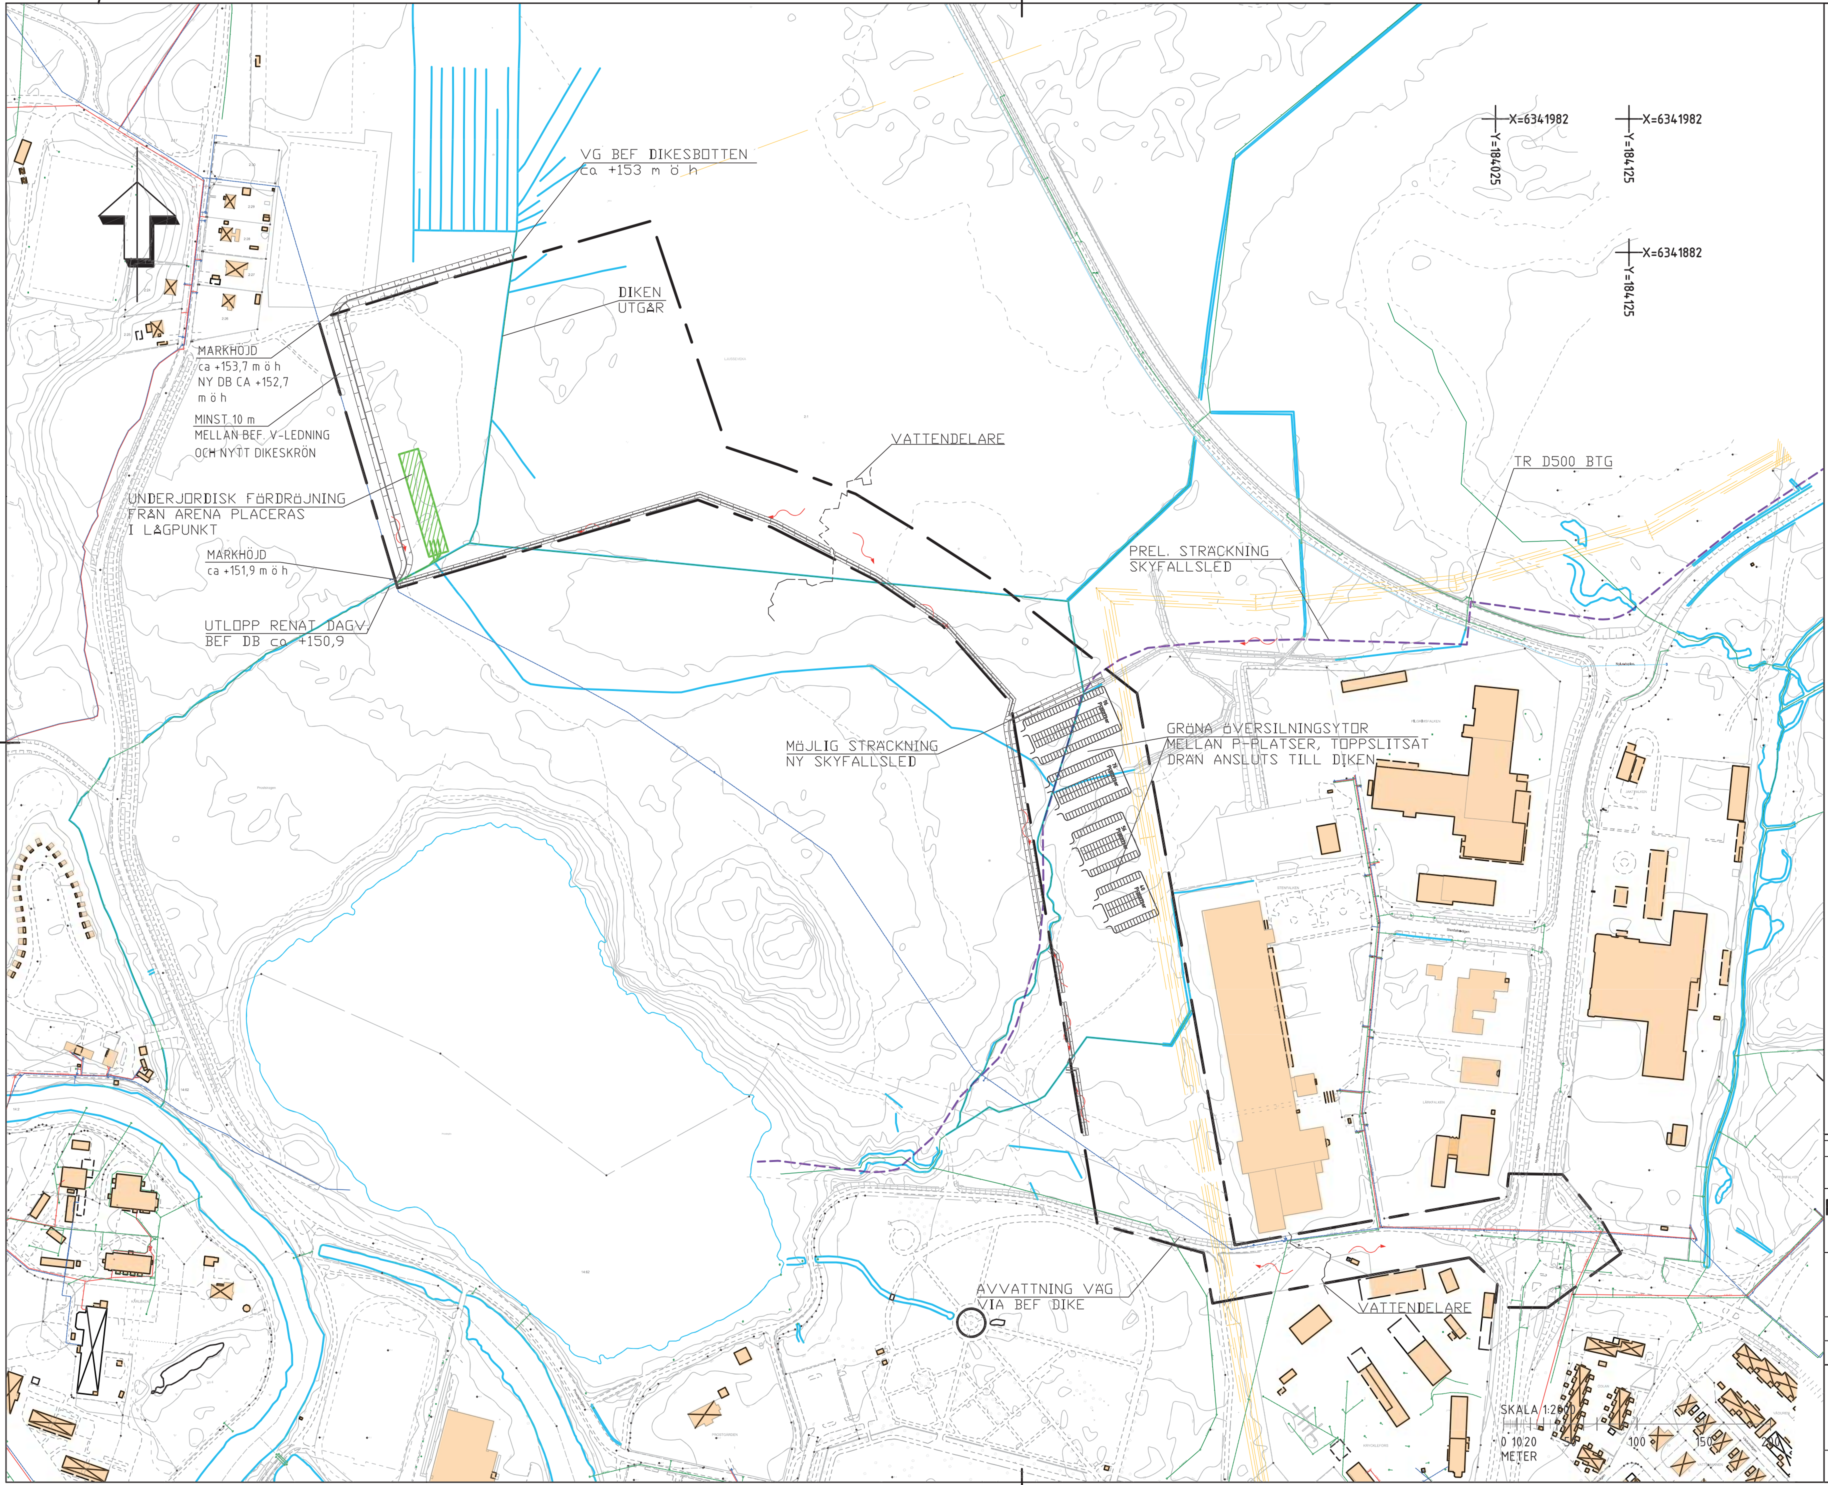
VG BEF DIKESBOTTEN
ca +153 m ö h
DIKEN
UTGÅR
MARKHÖJD
ca +153,7 m ö h
NY DB CA +152,7
m ö h
MINST 10 m
MELLAN BEF. V-LEDNING
OCH NYTT DIKESKRÖN
UNDERJORDISK FÖRDRÖJNING
FRÅN ARENA PLACERAS
I LÅGPUNKT
MARKHÖJD
ca +151,9 m ö h
UTLOPP RENAT DAGV.
BEF DB ca +150,9
VATTENDELARE
PREL. STRÄCKNING
SKYFALLSLED
TR D500 BTG
X=6341982
Y=184025
X=6341982
Y=184125
X=6341882
Y=184125
MÖJLIG STRÄCKNING
NY SKYFALLSLED
GRÖNA ÖVERSILNINGSYTOR
MELLAN P-PLATSER, TOPPSLITSAT
DRÄN ANSLUTS TILL DIKEN
96 P-platser
76 P-platser
56 P-platser
48 P-platser
AVVATTNING VÄG
VIA BEF DIKE
VATTENDELARE
SKALA 1:2000
0 10 20 50 100 150 200
METER

KOORDINATSYSTEM I PLAN: SWEREF 99 13 30

KOORDINATSYSTEM I HÖJD: RH 2000

TECKENFÖRKLARING

PLANOMRÅDESGRÄNS

BEFINTLIGT

SPILLVATTENLEDNING
VATTENLEDNING
DAGVATTENLEDNING
○ NEDSTIGNINGSBRUNN DAGVATTEN
◫ DAGVATTENBRUNN
IN- UTLOPP
ELLEDNING
BEF. DIKE / STRANDLINJE

NYTT / FÖRESLAGET

▨ FÖRESLAGEN UNDERJORDISK FÖRDRÖJNINGSYTA
FÖRESLAGET TÄTT DIKE/SVACKDIKE
FRAMTIDA SKYFALLSLED
FLÖDESRIKTNING

Reviderad 20220907

BET	ÄNDRINGEN AVSER	DATUM	SIGN

DAGVATTENUTREDNING

FOTBOLLSARENA VÄRNAMO

VÄRNAMO KOMMUN

WSP SAMHÄLLSBYGGNAD
BOX 10033
402 51 GÖTEBORG
010-722 50 00
www.wsp.com

wsp

UPPDRAG NR 10340387
RITAD/KONSTRUERAD AV P NORBERG
HANDLÄGGARE P NORBERG
DATUM 2022-08-30
ANSVARIG ERIC JOHANSSON

BEFINTLIGT VA
FÖRSLAG DAGVATTENHANTERING
DIKEN & SKYFALLSHANTERING

SKALA A1 1:2000
NUMMER BILAGA 2
BET

Fil: \\corp.pbwan.net\SE\Projects\5322\10340387\4_CAD\W\Ritdef\Bilaga 2.dwg PLOTTAD: 2022-9-07 16:41:36 AV ANVÄNDARE: SEPN16166