
 

















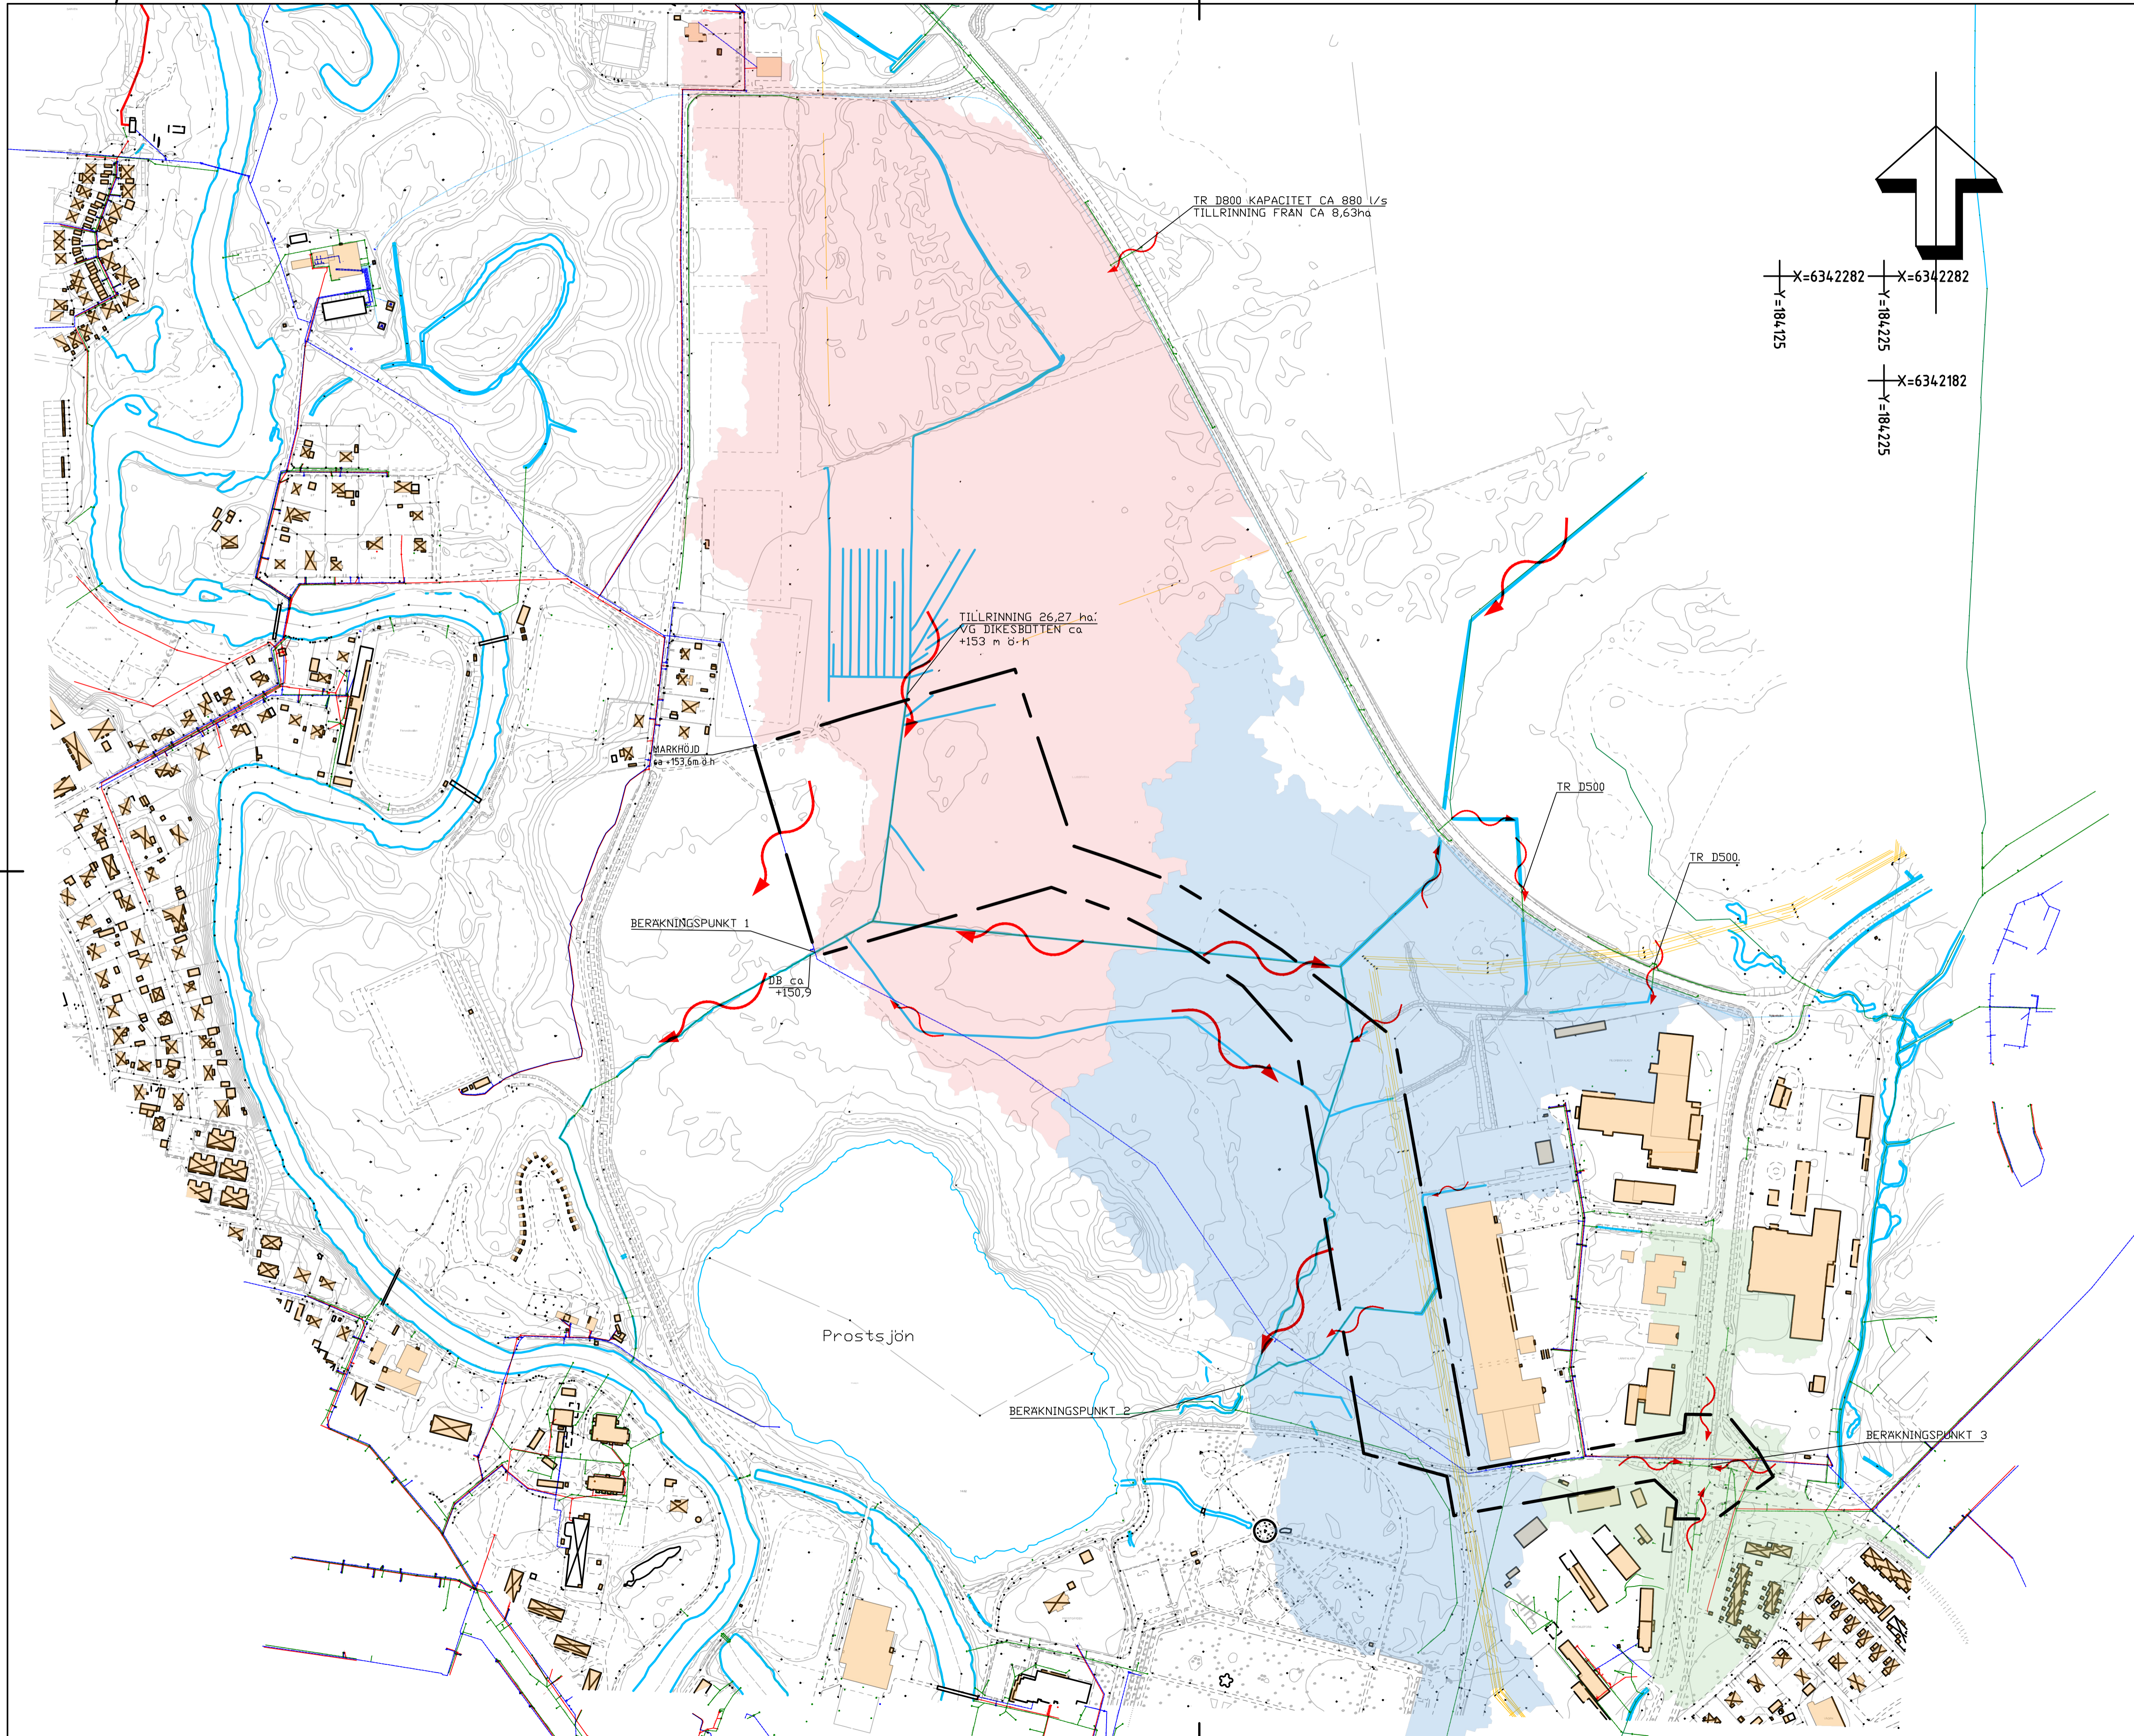
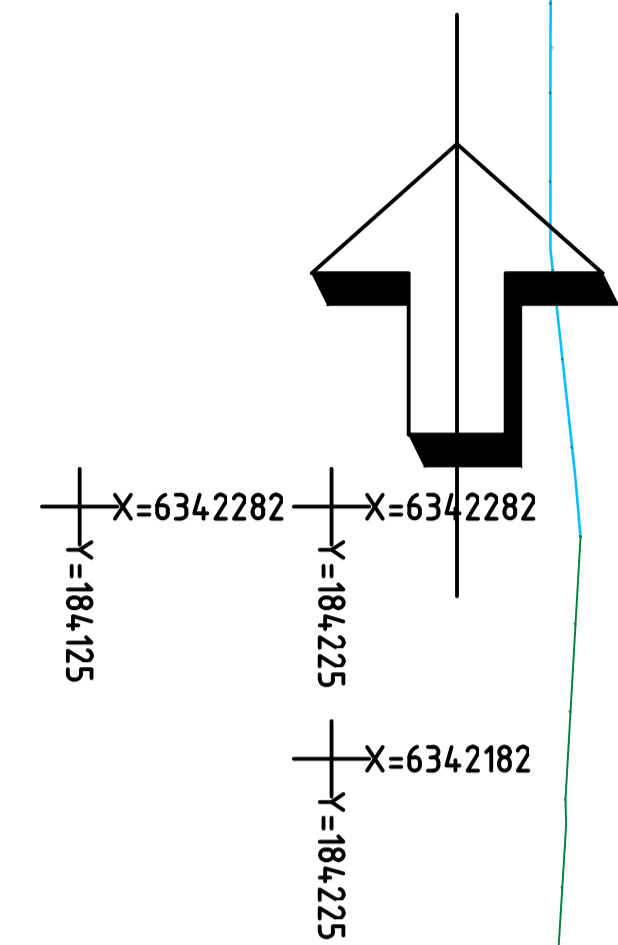


TECKENFÖRKLARING

-  PLANOMRÅDESGRÄNS
-  BEFINTLIGT
-  SPILLVATTENLEDNING
-  SPILLVATTENLEDNING TRYCK
-  VATTENLEDNING
-  DAGVATTENLEDNING
-  NEDSTIGNINGSBRUNN DAGVATTEN
-  DAGVATTENBRUNN
-  IN- UTLOPP
-  PUMPSTATION DAGVATTEN
-  PUMPSTATION SPILLVATTEN
-  SPILLVATTENBRUNN
-  SPILLVATTEN RENSBRUNN
-  ELLEDNING

-  FLÖDESRIKTNING YTAVRINNING
-  BEF. DIKE / STRANDLINJE

-  AVRINNINGSMRÅDE 1
-  AVRINNINGSMRÅDE 2
-  AVRINNINGSMRÅDE 3



BET	ÄNDRINGEN AVSER	DATUM	SIGN
DAGVATTENUTREDNING			
FOTBOLLSARENA VÄRNAMO			
VÄRNAMO KOMMUN			
WSP SAMHÄLLSBYGGNAD BOX 10033 402 51 GÖTEBORG 010-722 50 00 www.wsp.com			
UPPDRAG NR 1034-0387	RITAD/KONSTRUERAD AV P NORBERG	HANDLAGARE P NORBERG	
DATUM 2022-08-30	ANSVARIG ERIC JOHANSSON		
AVRINNINGSMRÅDEN			
BEFINTLIG SITUATION			
BEFINTLIGT VA			
SKALA A1 1:3000	NUMMER BILAGA 1	BET	