


KOORDINATSYSTEM I PLAN: SWEREF 99 13 30  
 KOORDINATSYSTEM I HÖJD: RH 2000

### TECKENFÖRKLARING

- PLANOMRÅDESGRÄNS
- BEFINTLIGT**
- SPILLVATTENLEDNING
  - VATTENLEDNING
  - DAGVATTENLEDNING
  - NEDSTIGNINGSBRUNN DAGVATTEN
  - DAGVATTENBRUNN
  - IN- UTLOPP
  - ELLEDNING
  - BEF. DIKE / STRANDLINJE
- NYTT / FÖRESLAGET**
- ▨ FÖRESLAGEN UNDERJORDISK FÖRDRÖJNINGSYTTA
  - ▨ FÖRESLAGET TÄTT DIKE/SVACKDIKE
  - - - FRAMTIDA SKYFALLSLED
  - ~ FLÖDESRIKTNING

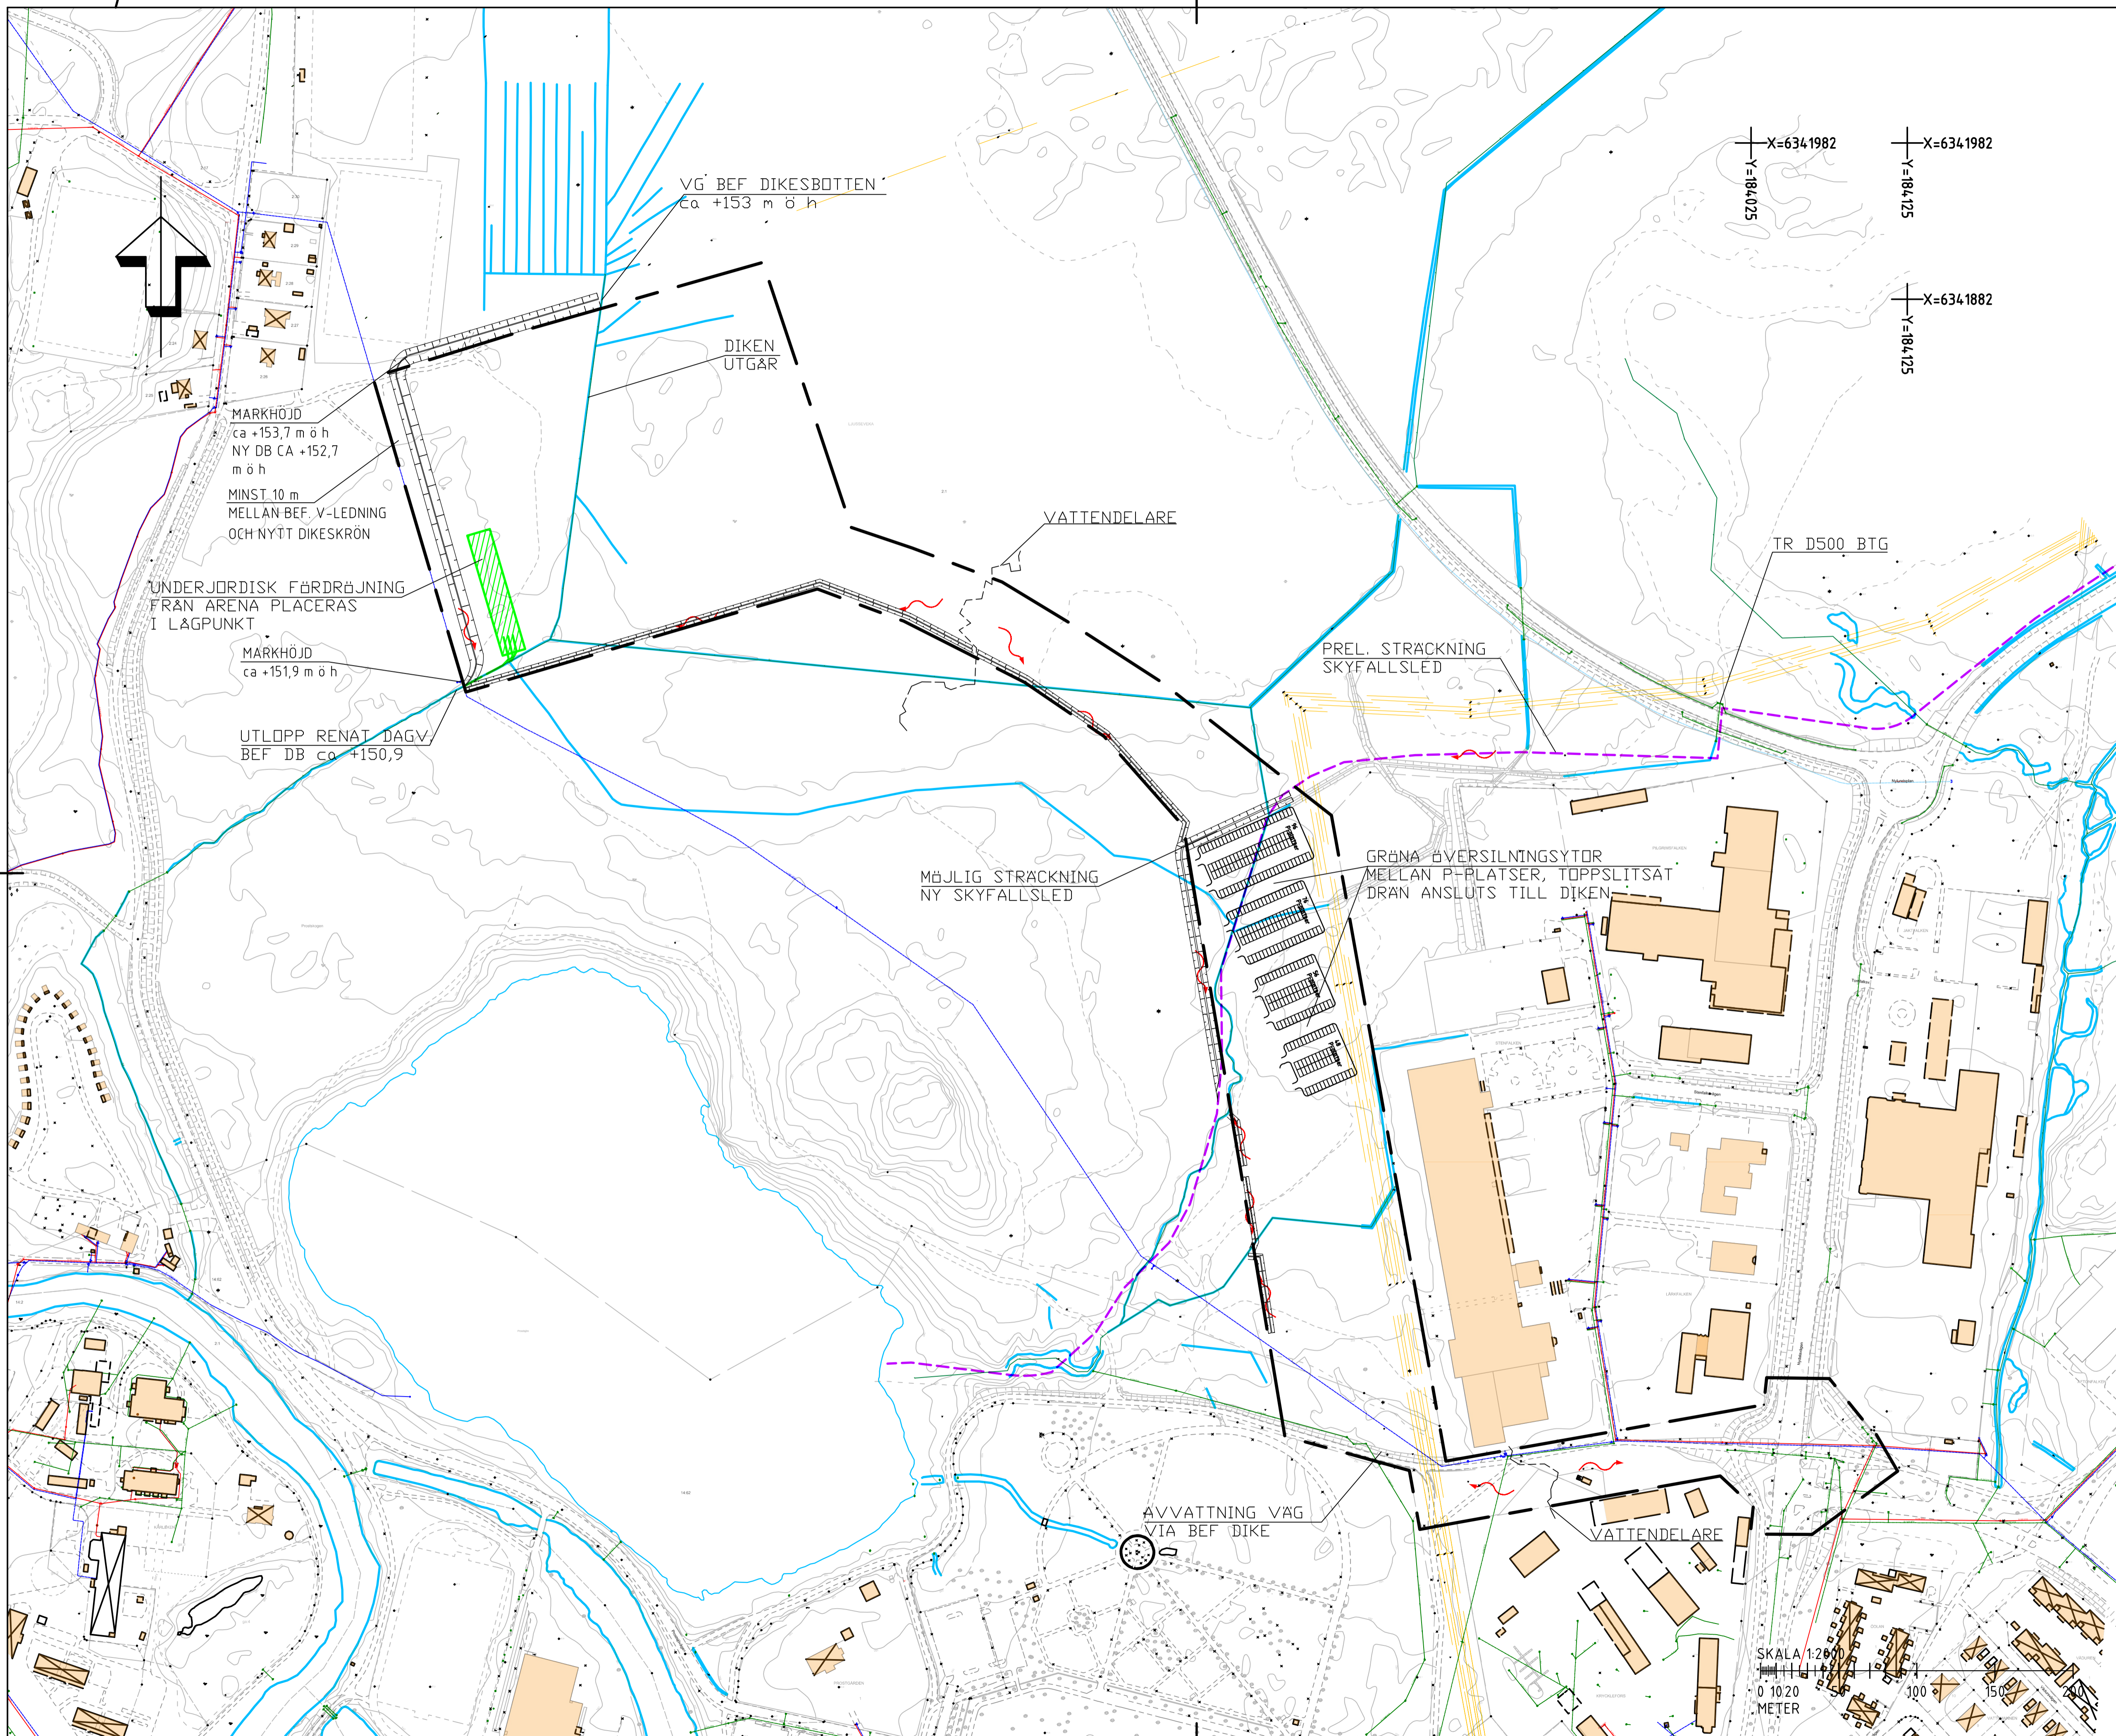

Reviderad 20220907

BET	ÄNDRINGEN AVSER	DATUM	SIGN
<b>DAGVATTENUTREDNING</b>			
<b>FOTBOLLSARENA VÄRNAMO</b>			
<b>VÄRNAMO KOMMUN</b>			
WSP SAMHÄLLSBYGGNAD BOX 10033 402 51 GÖTEBORG 010-722 50 00 www.wsp.com			
UPPDRAG NR 1034.0387	RITAD/KONSTRUERAD AV P NORBERG	HANDLAGARE P NORBERG	
DATUM 2022-08-30	ANSVARIG ERIC JOHANSSON		
BEFINTLIGT VA			
FÖRSLAG DAGVATTENHANTERING DIKEN & SKYFALLSHANTERING			
SKALA A1 1:2000	NUMMER BILAGA 2	BET	

Fil: Uppdragsnamn\SE\Projekt\5321\0340387\VA-LAD\W-Rit\erj@bigg.2.dwg - PLOT\A01\_2022-08-30\_16:41:36 - AV ANVÄNDARE: SEP16/16