
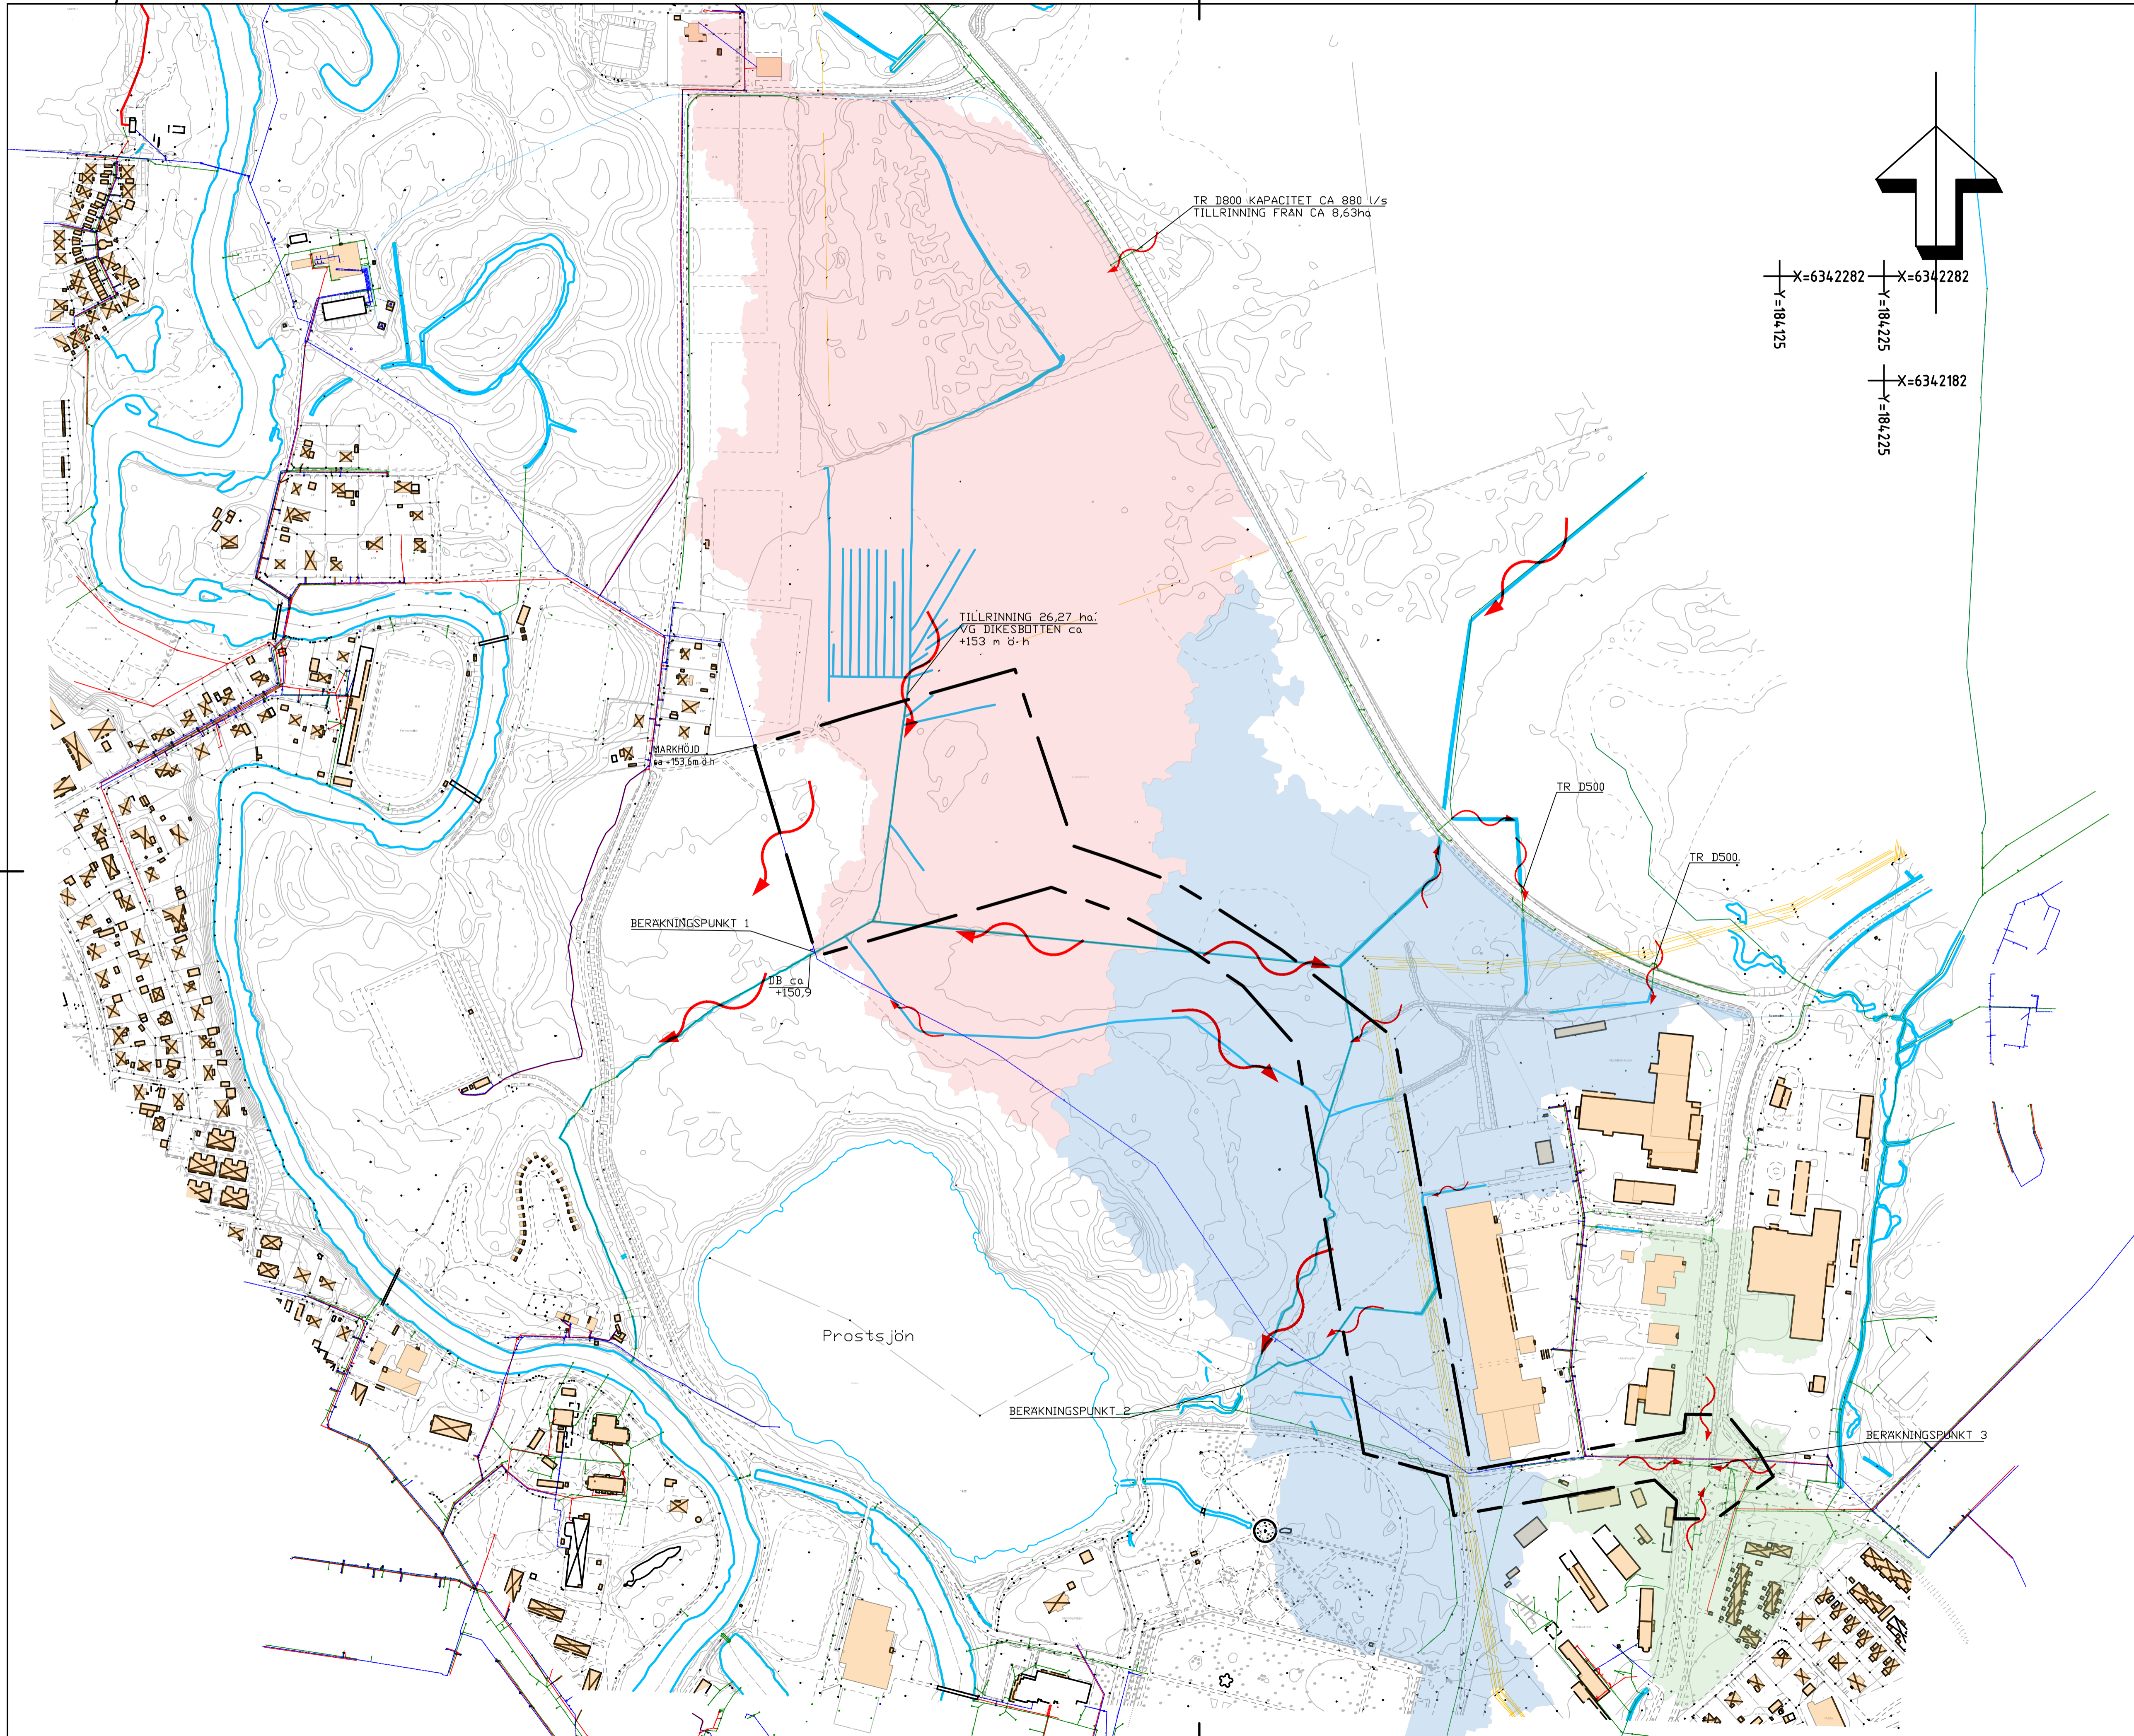


**TECKENFÖRKLARING**

- PLANOMRÅDESGRÄNS
- BEFINTLIGT
- SPILLVATTENLEDNING
- SPILLVATTENLEDNING TRYCK
- VATTENLEDNING
- DAGVATTENLEDNING
- NEDSTIGNINGSBRUNN DAGVATTEN
- DAGVATTENBRUNN
- IN- UTLOPP
- PUMPSTATION DAGVATTEN
- PUMPSTATION SPILLVATTEN
- SPILLVATTENBRUNN
- SPILLVATTEN RENSBRUNN
- ELLEDNING
- FLÖDESRIKTNING YTAVRINNING
- BEF. DIKE / STRANDLINJE
- AVRINNINGSMRÅDE 1
- AVRINNINGSMRÅDE 2
- AVRINNINGSMRÅDE 3

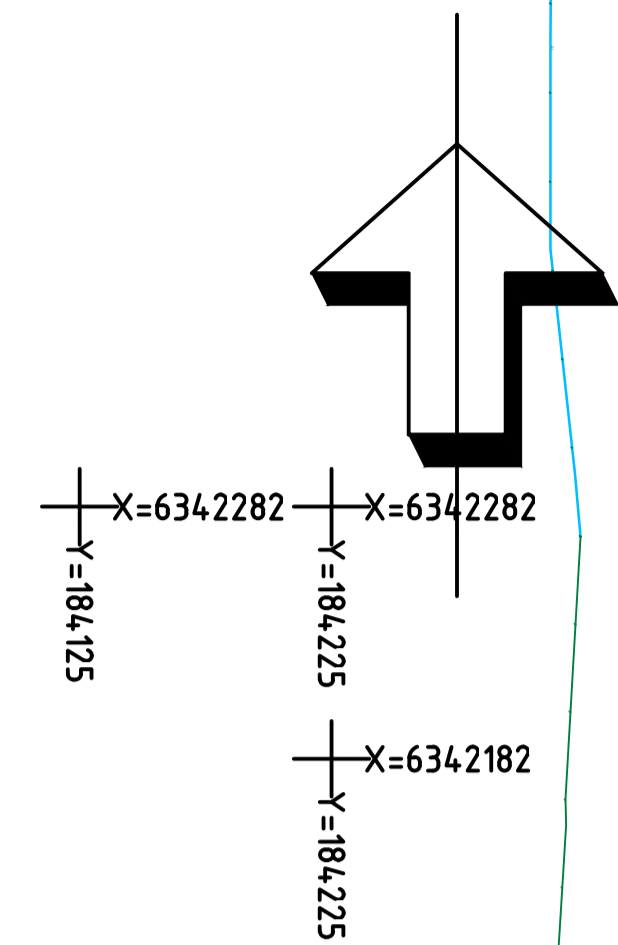

|   |                                   |                         |      |
|---|-----------------------------------|-------------------------|------|
| BET   | ÄNDRINGEN AVSER                   | DATUM                   | SIGN |
| <b>DAGVATTENUTREDNING</b>   |                                   |                         |      |
| <b>FOTBOLLSARENA VÄRNAMO</b>  |                                   |                         |      |
| <b>VÄRNAMO KOMMUN</b>   |                                   |                         |      |
| WSP SAMHÄLLSBYGGNAD<br>BOX 10033<br>402 51 GÖTEBORG<br>010-722 50 00<br>www.wsp.com |                                   |                         |      |
| UPPDRAG NR<br>1034-0387   | RITAD/KONSTRUERAD AV<br>P NORBERG | HANDLAGARE<br>P NORBERG |      |
| DATUM<br>2022-08-30   | ANSVARIG<br>ERIC JOHANSSON        |                         |      |
| AVRINNINGSMRÅDEN  |                                   |                         |      |
| BEFINTLIG SITUATION   |                                   |                         |      |
| BEFINTLIGT VA   |                                   |                         |      |
| SKALA<br>A1 1:3000  | NUMMER<br>BILAGA 1                | BET                     |      |