


KOORDINATSYSTEM I PLAN: SWEREF 99 13 30
 KOORDINATSYSTEM I HÖJD: RH 2000

TECKENFÖRKLARING

- PLANOMRÅDESGRÄNS
- BEFINTLIGT**
- SPILLVATTENLEDNING
 - VATTENLEDNING
 - DAGVATTENLEDNING
 - NEDSTIGNINGSBRUNN DAGVATTEN
 - DAGVATTENBRUNN
 - IN- UTLOPP
 - ELLEDNING
 - BEF. DIKE / STRANDLINJE
- NYTT / FÖRESLAGET**
- ▨ FÖRESLAGEN UNDERJORDISK FÖRDRÖJNINGSYTTA
 - ▨ FÖRESLAGET TÄTT DIKE/SVACKDIKE
 - - - FRAMTIDA SKYFALLSLED
 - ~ FLÖDESRIKTNING

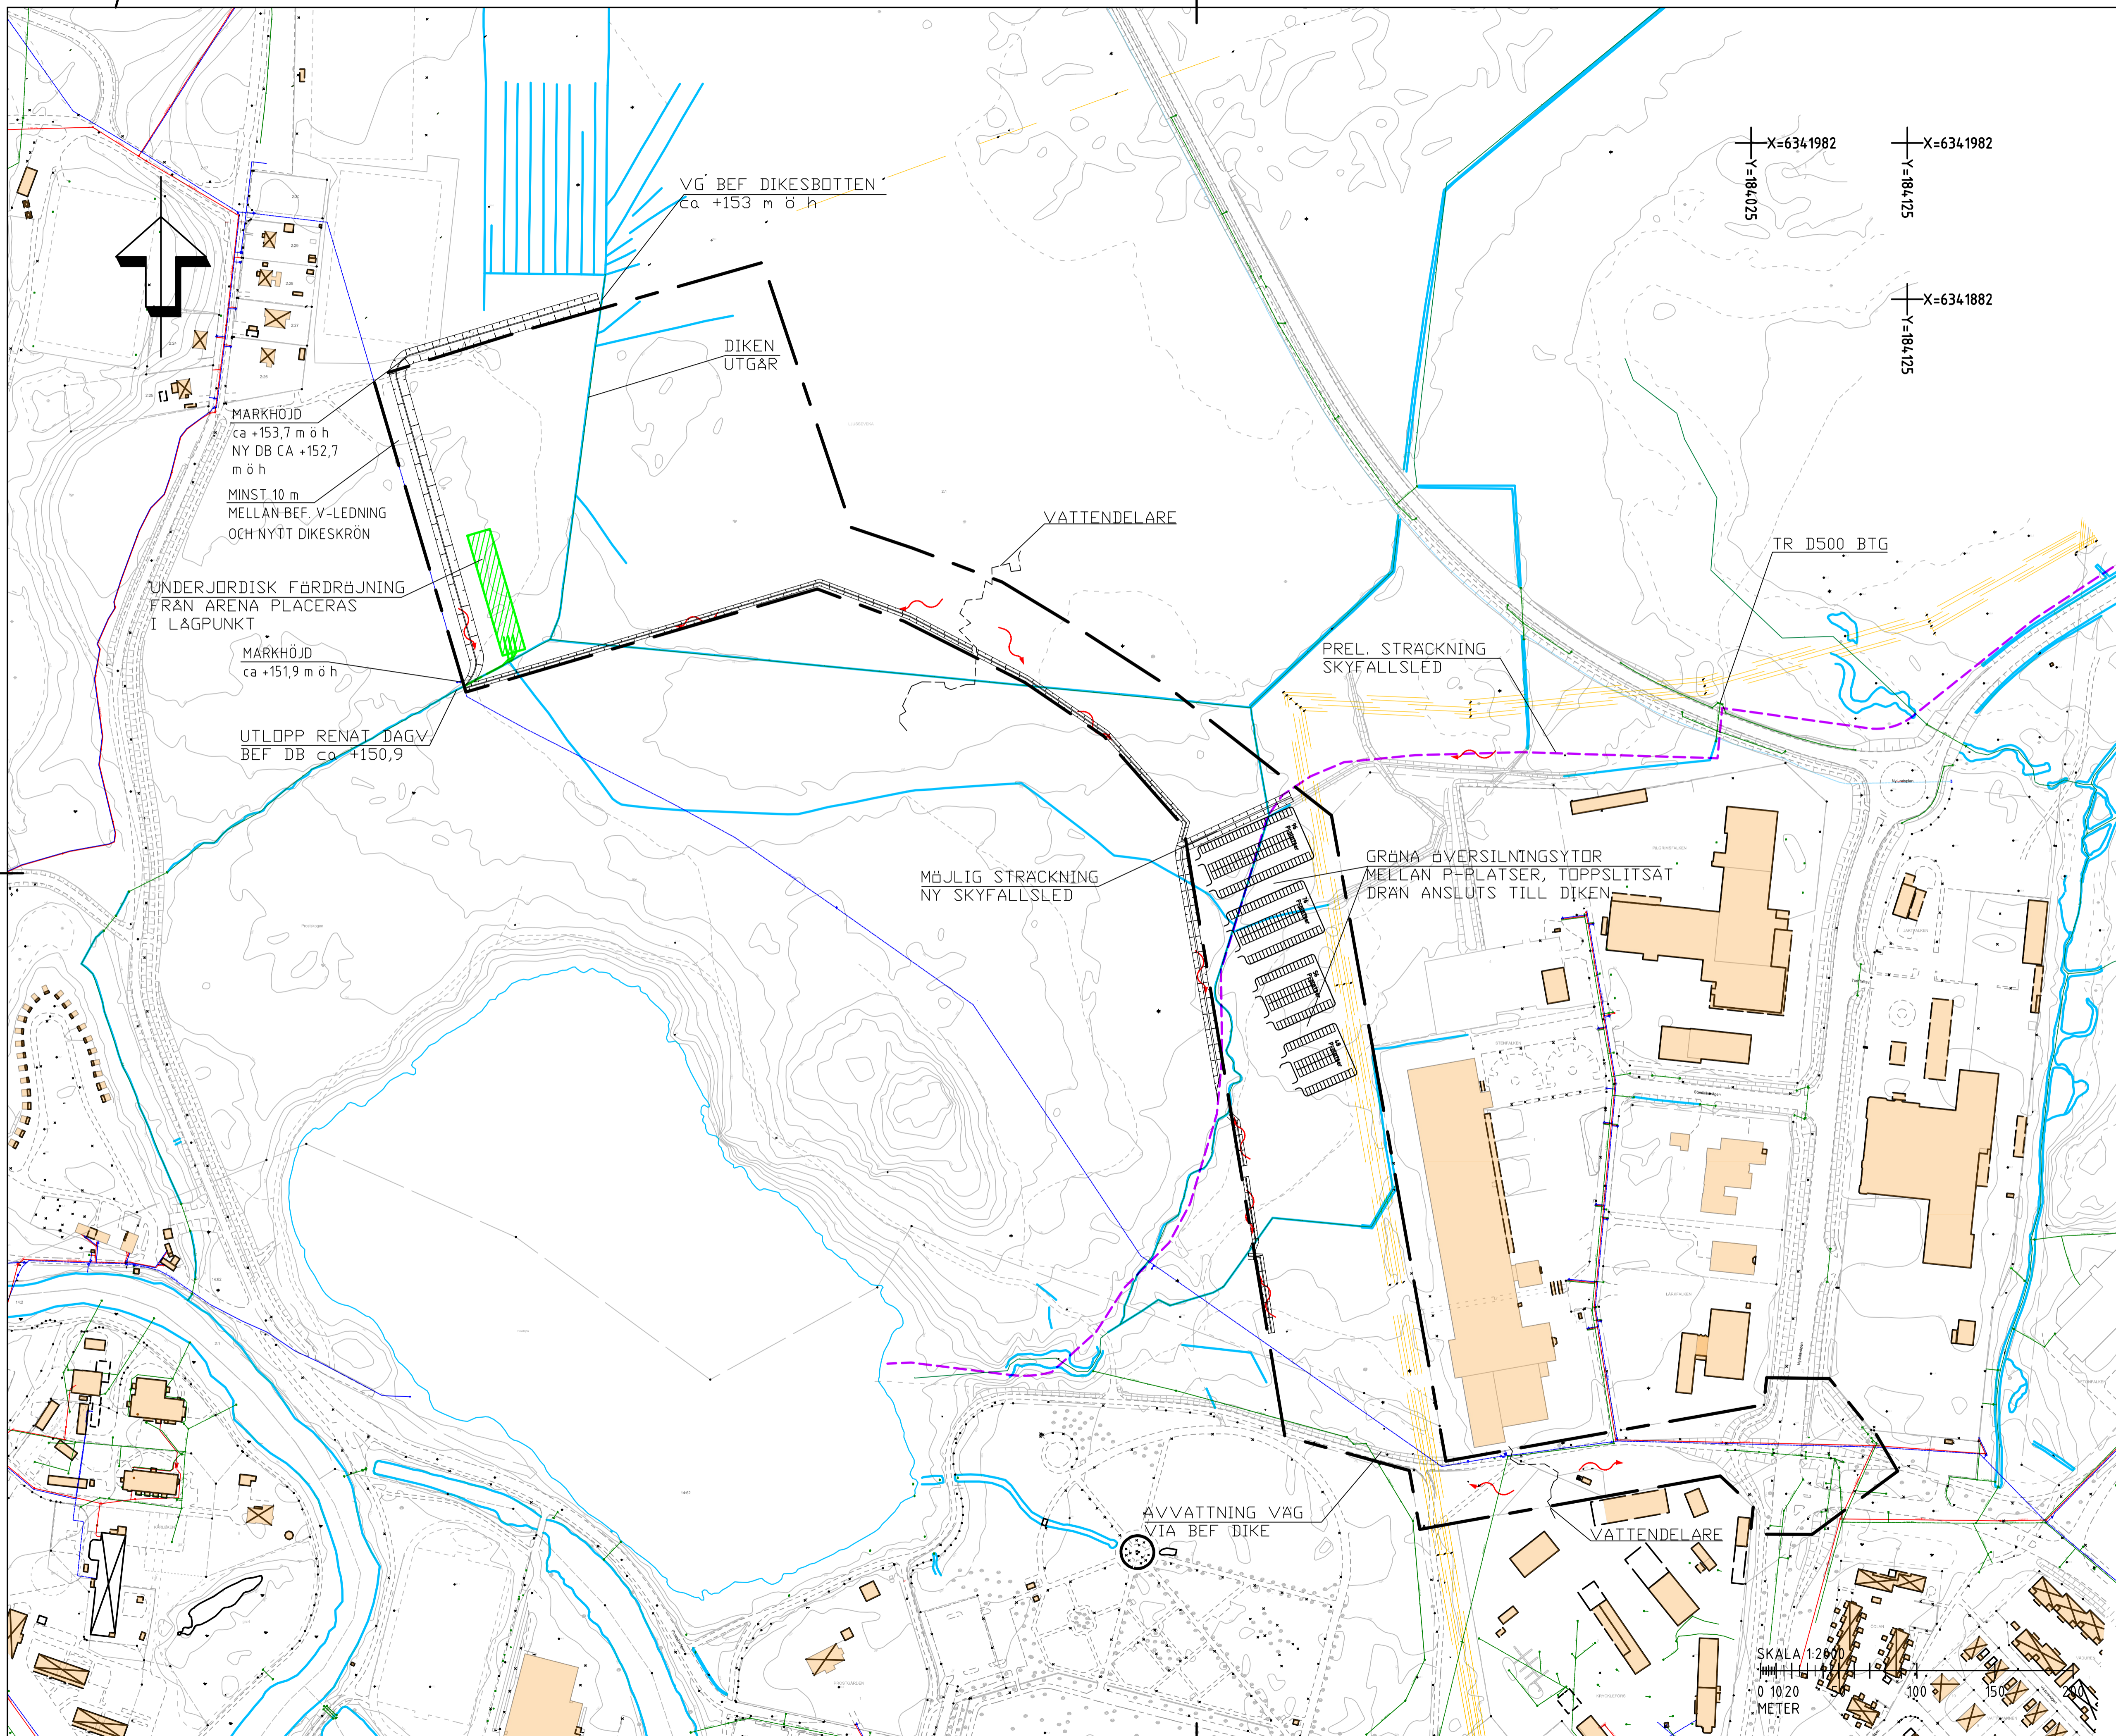

Reviderad 20220907

BET	ÄNDRINGEN AVSER	DATUM	SIGN
DAGVATTENUTREDNING			
FOTBOLLSARENA VÄRNAMO			
VÄRNAMO KOMMUN			
WSP SAMHÄLLSBYGGNAD BOX 10033 402 51 GÖTEBORG 010-722 50 00 www.wsp.com			
UPPDRAG NR 1034.0387	RITAD/KONSTRUERAD AV P NORBERG	HANDLAGARE P NORBERG	
DATUM 2022-08-30	ANSVARIG ERIC JOHANSSON		
BEFINTLIGT VA			
FÖRSLAG DAGVATTENHANTERING DIKEN & SKYFALLSHANTERING			
SKALA A1 1:2000	NUMMER BILAGA 2	BET	

Fil: Utergödselplan\SE\Projekt\5321\034.0387\VA-LAD\W-Ritad\Bilaga_2.dwg PLOT\AD_2022-08-30 16:43:36 AV: ANVÄNDARE: SEP16/16